

PROIECTANT SC DP PROIECT SRL CLUJ-NAPOCA	DEZVOLTAREA SI REGENERAREA SPATIILOR PUBLICE DIN ORASUL BECLEAN	BENEFICIAR ORASUL BECLEAN
--	--	------------------------------

CONFORM CU
ORIGINALUL

- SR EN 13108-1:2006/AC:2008 - Mixturi asfaltice. Specificații pentru materiale. Partea 1:

Betoane asfaltice

- SR EN 13043 Agregate pentru amestecuri bituminose și pentru înisarea suprafețelor utilizate în construcția șoselelor, a aeroporturilor și a altor zone cu trafic.

- SR EN 13242+A1:2008: Agregate din materiale nelegate sau legate hidraulic pentru utilizare în inginerie civilă și în construcții de străzi.

SR EN 13285:2011: Amestecuri de agregate nelegate. Specificații

- SR EN 12620+A1:2008: Agregate pentru beton.

- CP 012/1 – 2007 Cod de practică pentru producerea betonului.

- SR 1848-1:2011 Semnalizare rutieră. Indicatoare și mijloace de semnalizare rutieră.

Clasificare, simboluri și amplasare.

- STAS 10796/1/77 Construcții anexe pentru colectarea și evacuarea apelor. Prescripții generale de proiectare.

- STAS 1709/1-90 Acțiunea fenomenului de îngheț-dezghet la lucrări de străzi. Adâncimea de îngheț în complexul rutier. Prescripții de calcul.

- STAS 1709/2-90 Acțiunea fenomenului de îngheț-dezghet la lucrări de străzi. Prevenirea și remedierea degradărilor din îngheț-dezghet. Prescripții tehnice.

- STAS 6400-84 Lucrări de străzi. Straturi de bază și de fundație. Condiții tehnice generale de calitate.

- Legea 319/2006 Legea securității și sănătății în muncă

- Ordin AND nr. 116/1999 - Instrucțiuni proprii de securitatea muncii pentru lucrări de întreținere, reparare și exploatare a străzilor și podurilor

- P 118/1999 Norme tehnice de proiectare și realizare a construcțiilor privind protecția la acțiunea focului;

- Normativ AND 584-2012 – Traficul de calcul pentru proiectarea străzilor din punct de vedere al capacității portante și al capacității de circulație;

- Normativ AND 602-2012 – Metode de investigare a traficului rutier;

- PD 189-2012 - Normativ pentru determinarea capacității de circulație a străzilor publice.

PROIECTANT SC DP PROIECT SRL CLUJ-NAPOCA	DEZVOLTAREA SI REGENERAREA SPATIILOR PUBLICE DIN ORASUL BECLEAN	BENEFICIAR ORASUL BECLEAN
--	--	------------------------------

6.5 Nominalizarea surselor de finanțare a investiției publice, ca urmare a analizei financiare și economice: fonduri proprii, credite bancare, alocații de la bugetul de stat/bugetul local, credite externe garantate sau contractate de stat, fonduri externe nerambursabile, alte surse legal constituite

Sursele de finanțare vor de la bugetul de stat și de la bugetul local.

CONFORM CU
ORIGINALUL

[Signature]

(7) URBANISM, ACORDURI ȘI AVIZE CONFORME

7.1 Certificatul de urbanism emis în vederea obținerii autorizației de construire

- se va anexa prezentei documentații;

7.2 Studiu topografic, vizat de către Oficiul de Cadastru și Publicitate Imobiliară

- se va anexa prezentei documentații;

7.3 Extras de carte funciară, cu excepția cazurilor speciale, expres prevăzute de lege

- se va anexa prezentei documentații;

7.4 Avize privind asigurarea utilităților, în cazul suplimentării capacității existente

- nu este cazul;

7.5 Actul administrativ al autorității competente pentru protecția mediului, măsuri de diminuare a impactului, măsuri de compensare, modalitatea de integrare a prevederilor acordului de mediu, de principiu, în documentația tehnico-economică

- se va anexa prezentei documentații;

7.6 Avize, acorduri și studii specifice, după caz, care pot condiționa soluțiile tehnice, precum:

a. studiu privind posibilitatea utilizării unor sisteme alternative de eficiență ridicată pentru creșterea performanței energetice: nu este cazul.

b. studiu de trafic și studiu de circulație, după caz: nu este cazul.

c. raport de diagnostic arheologic, în cazul intervențiilor în situri arheologice: nu este cazul.

PROIECTANT SC DP PROIECT SRL CLUJ-NAPOCA	DEZVOLTAREA SI REGENERAREA SPATIILOR PUBLICE DIN ORASUL BECLEAN	BENEFICIAR ORASUL BECLEAN
--	--	------------------------------

d. studiu istoric, în cazul monumentelor istorice: nu este cazul.

e. studii de specialitate necesare în funcție de specificul învestiției:

Studiul geotehnic și expertiza tehnică vor fi anexe la prezenta documentație.

CONFORM CU
ORIGINALUL

Alexm

Întocmit,
ing. Duca Septimiu Roman



ORASUL BECLEAN

DN17/E58

Zona 2 - Squar Parte Sud 1Dec

Zona 4 - Somesului/1Dec


Zona 1 - Piata Drapelului

Zona 3 - Oborului/1Dec

Expert			A4, B2, D		
Verificator/ Expert	Nume:	Semnatura:	Cerinta	Referat / Expertiza nr./Data	
SC DP PROIECT SRL CLUJ-NAPOCA str. Zefirului nr. 14, tel:0720/058360 J12/2679/2006, CUI R018925360			DEZVOLTAREA SI REGENERAREA SPATIILOR PUBLICE DIN ORASUL BECLEAN		Planşa 1.1
			Beneficiar: ORASUL BECLEAN JUDETUL BISTRITA-NASAUD		Proiect nr.7.11 din 2022 DALI
	Nume	Semnatura	scara	data	PLAN DE INCADRARE
Sef proiect	Ing.Bucsa Septimiu		1:5000	NOIEMBRIE 2022	
Proiectat	Ing.Bucsa Septimiu				
Desenat	Ing.Trombitas Alex				

Planşa
1.1
Proiect
nr.7.11
din 2022
DALI

ACSM

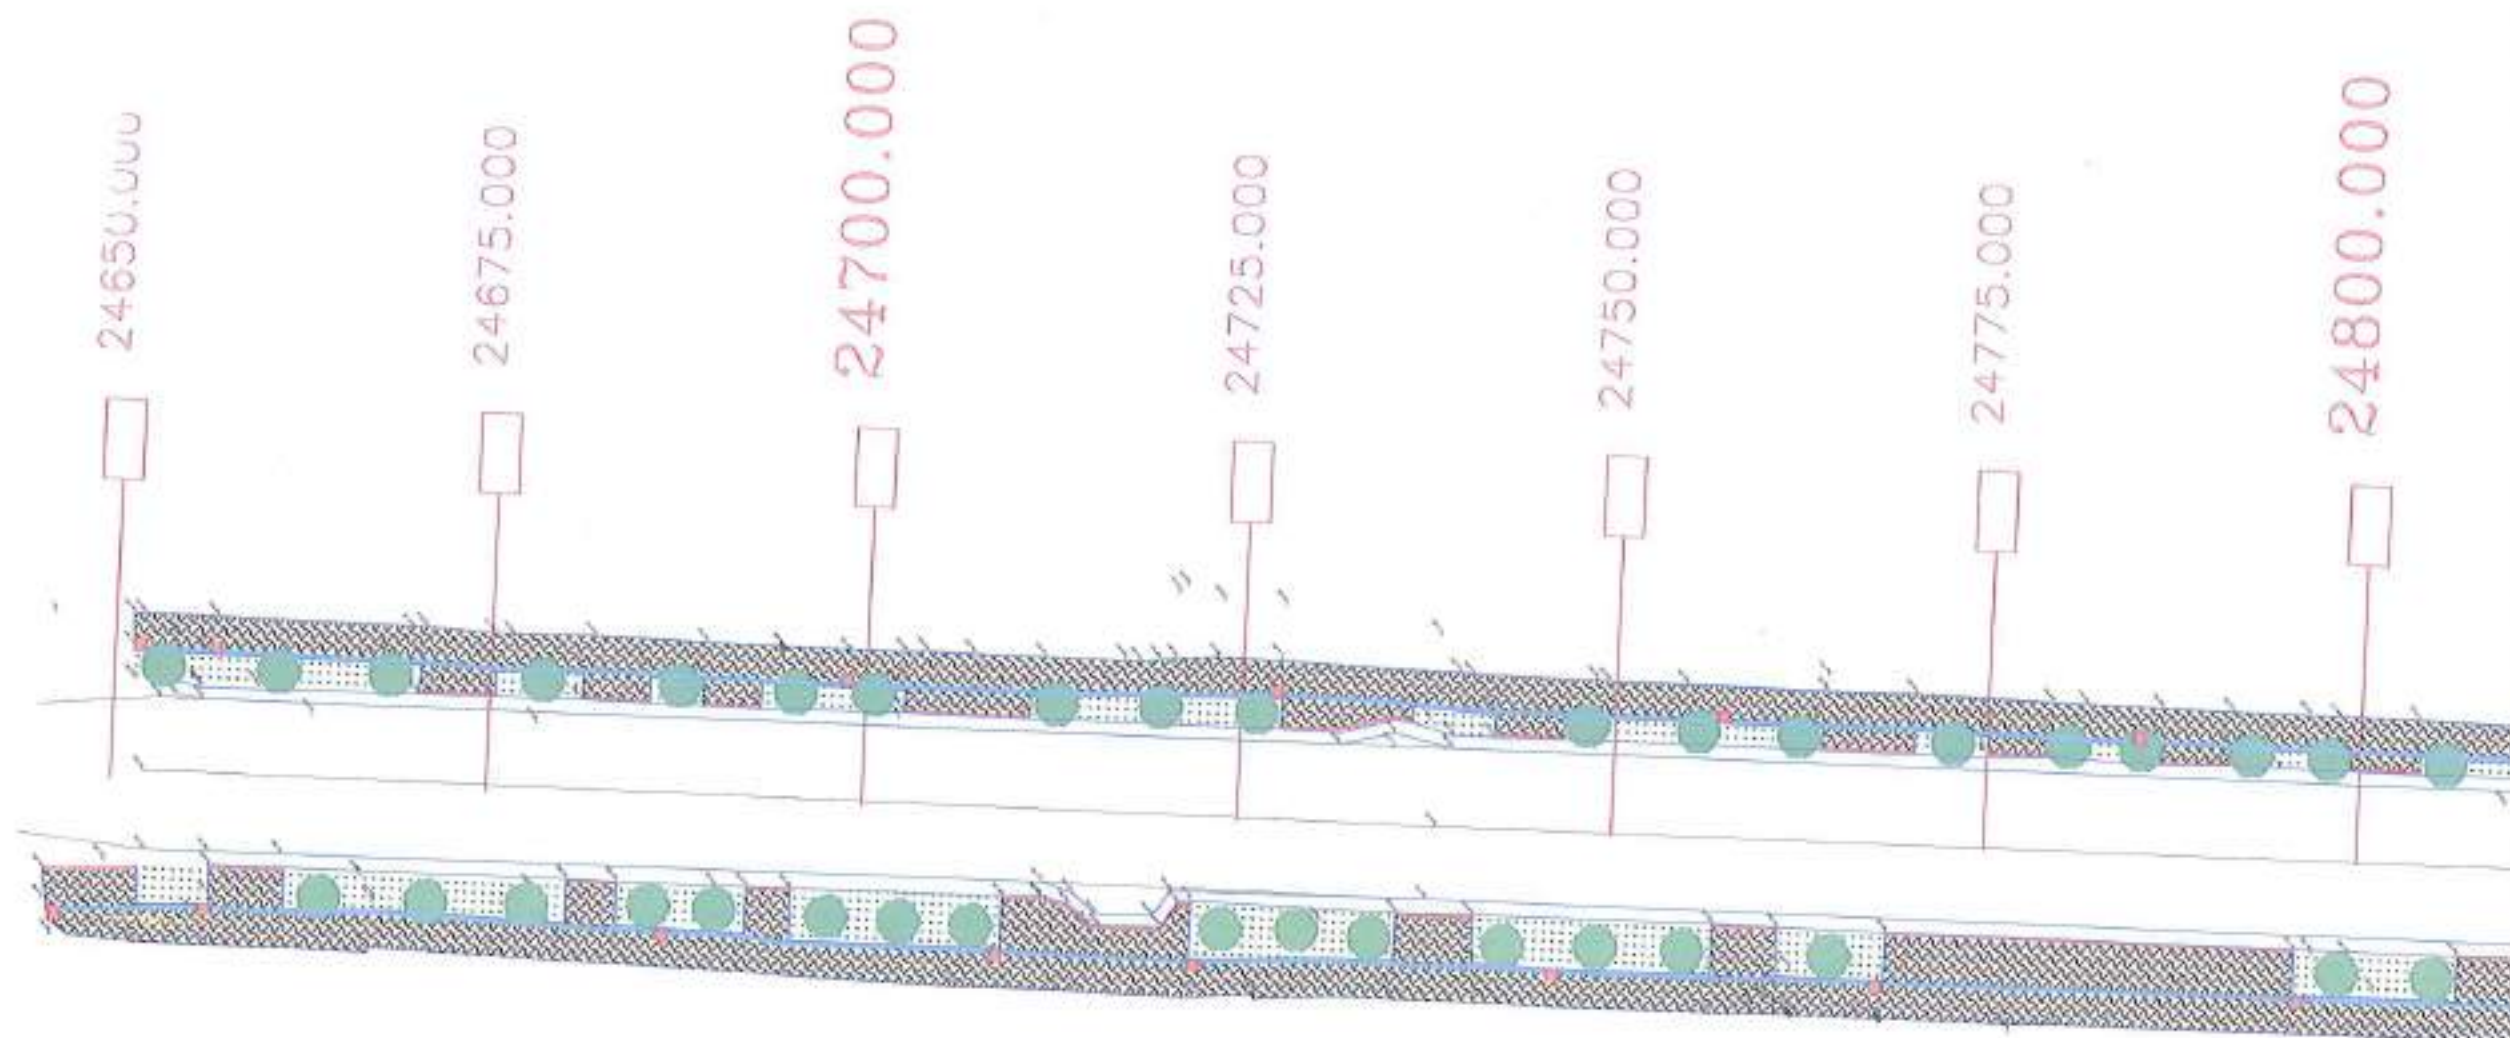

LEGENDA


- DN17/E58
- Rigola Carosabila Existenta
- Borduri 10cm
- Borduri 20cm
- Suprafata Trotuare Proiectate
- Suprafata Zone Verzi
- Suprafata din granit pentru zone pietonale
- Statii de autobuz
- Guri de scurgere
- Arbori

Expert			A4, B2, D	
Verificator/ Expert	Nume:	Semnatura:	Cerinta	Referat / Expertiza nr./Data
SC DP PROIECT SRL CLUJ-NAPOCA str. Zefirului nr. 14, tel:0720/058360 J12/2679/2006, CUI R018925380			DEZVOLTAREA SI REGENERAREA SPATIILOR PUBICE DIN ORASUL BECLEAN	
			Beneficiar: ORASUL BECLEAN JUDETUL BISTRITA-NASAUD	
	Nume	Semnatura	scara	data
Sef proiect	Ing.Bucsa Septimiu		1:500	NOIEMBRIE 2022
Proiectat	Ing.Bucsa Septimiu			
Desenat	Ing.Trombitas Alex			
PLAN DE SITUATIE				

Planşa
2.1
Proiect
nr.7.11
din 2022
DALI

CONFORM CU
ORIGINALUL

Awz

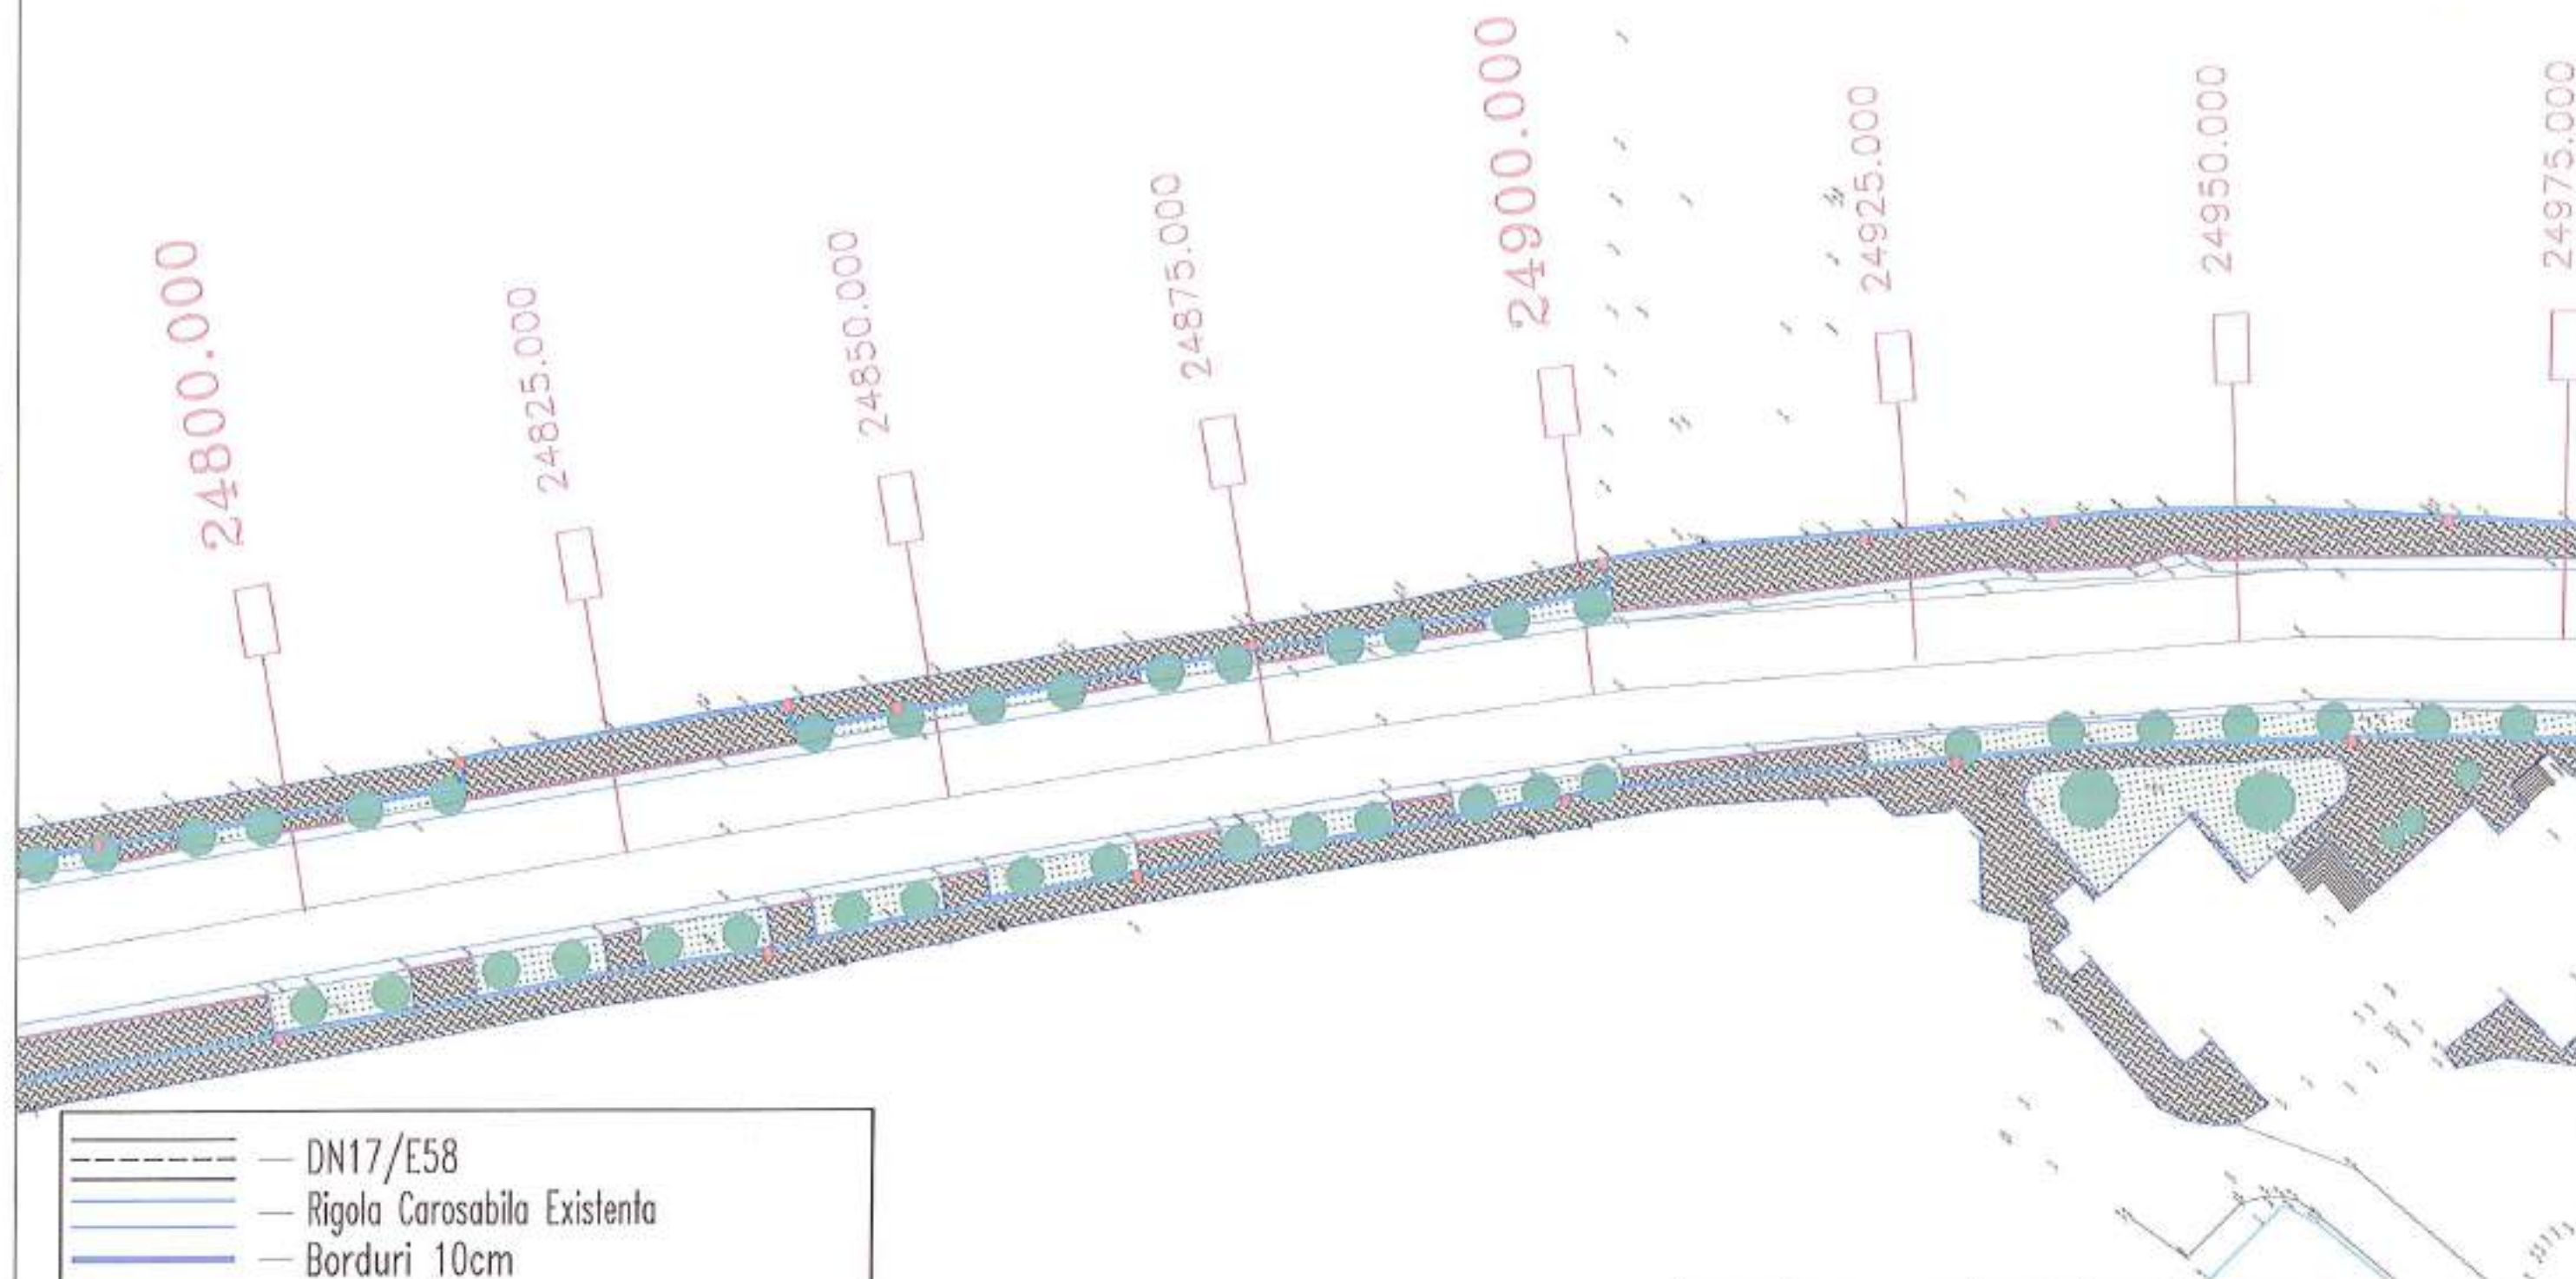

	— DN17/E58
	— Rigola Carosabila Existenta
	— Borduri 10cm
	— Borduri 20cm
	— Suprafata Trotuare Proiectate
	— Suprafata Zone Verzi
	— Suprafata din granit pentru zone pietonale
	— Statii de autobuz
	— Guri de scurgere
	— Arbori


LEGENDA

Expert			A4, B2, D	
Verificator/ Expert	Nume:	Semnatura:	Cerinta	Referat / Expertiza nr./Data
SC DP PROIECT SRL CLUJ-NAPOCA str. Zefirului nr. 14, tel:0720/058360 J12/2679/2006, CUI 8018925360			DEZVOLTAREA SI REGENERAREA SPATIILOR PUBLICE DIN ORASUL BECLEAN	
			Beneficiar: ORASUL BECLEAN JUDETUL BISTRITA-NASAUD	
	Nume	Semnatura	scara	data
Sef proiect	Ing.Bucsa Septimiu		1:500	NOIEMBRIE 2022
Proiectat	Ing.Bucsa Septimiu			
Desenat	Ing.Trombilas Alex			
PLAN DE SITUATIE				

Planşa
2.2
Proiect
nr.7.11
din 2022
DALI

CONFORM CU
ORIGINALUL

Arzim

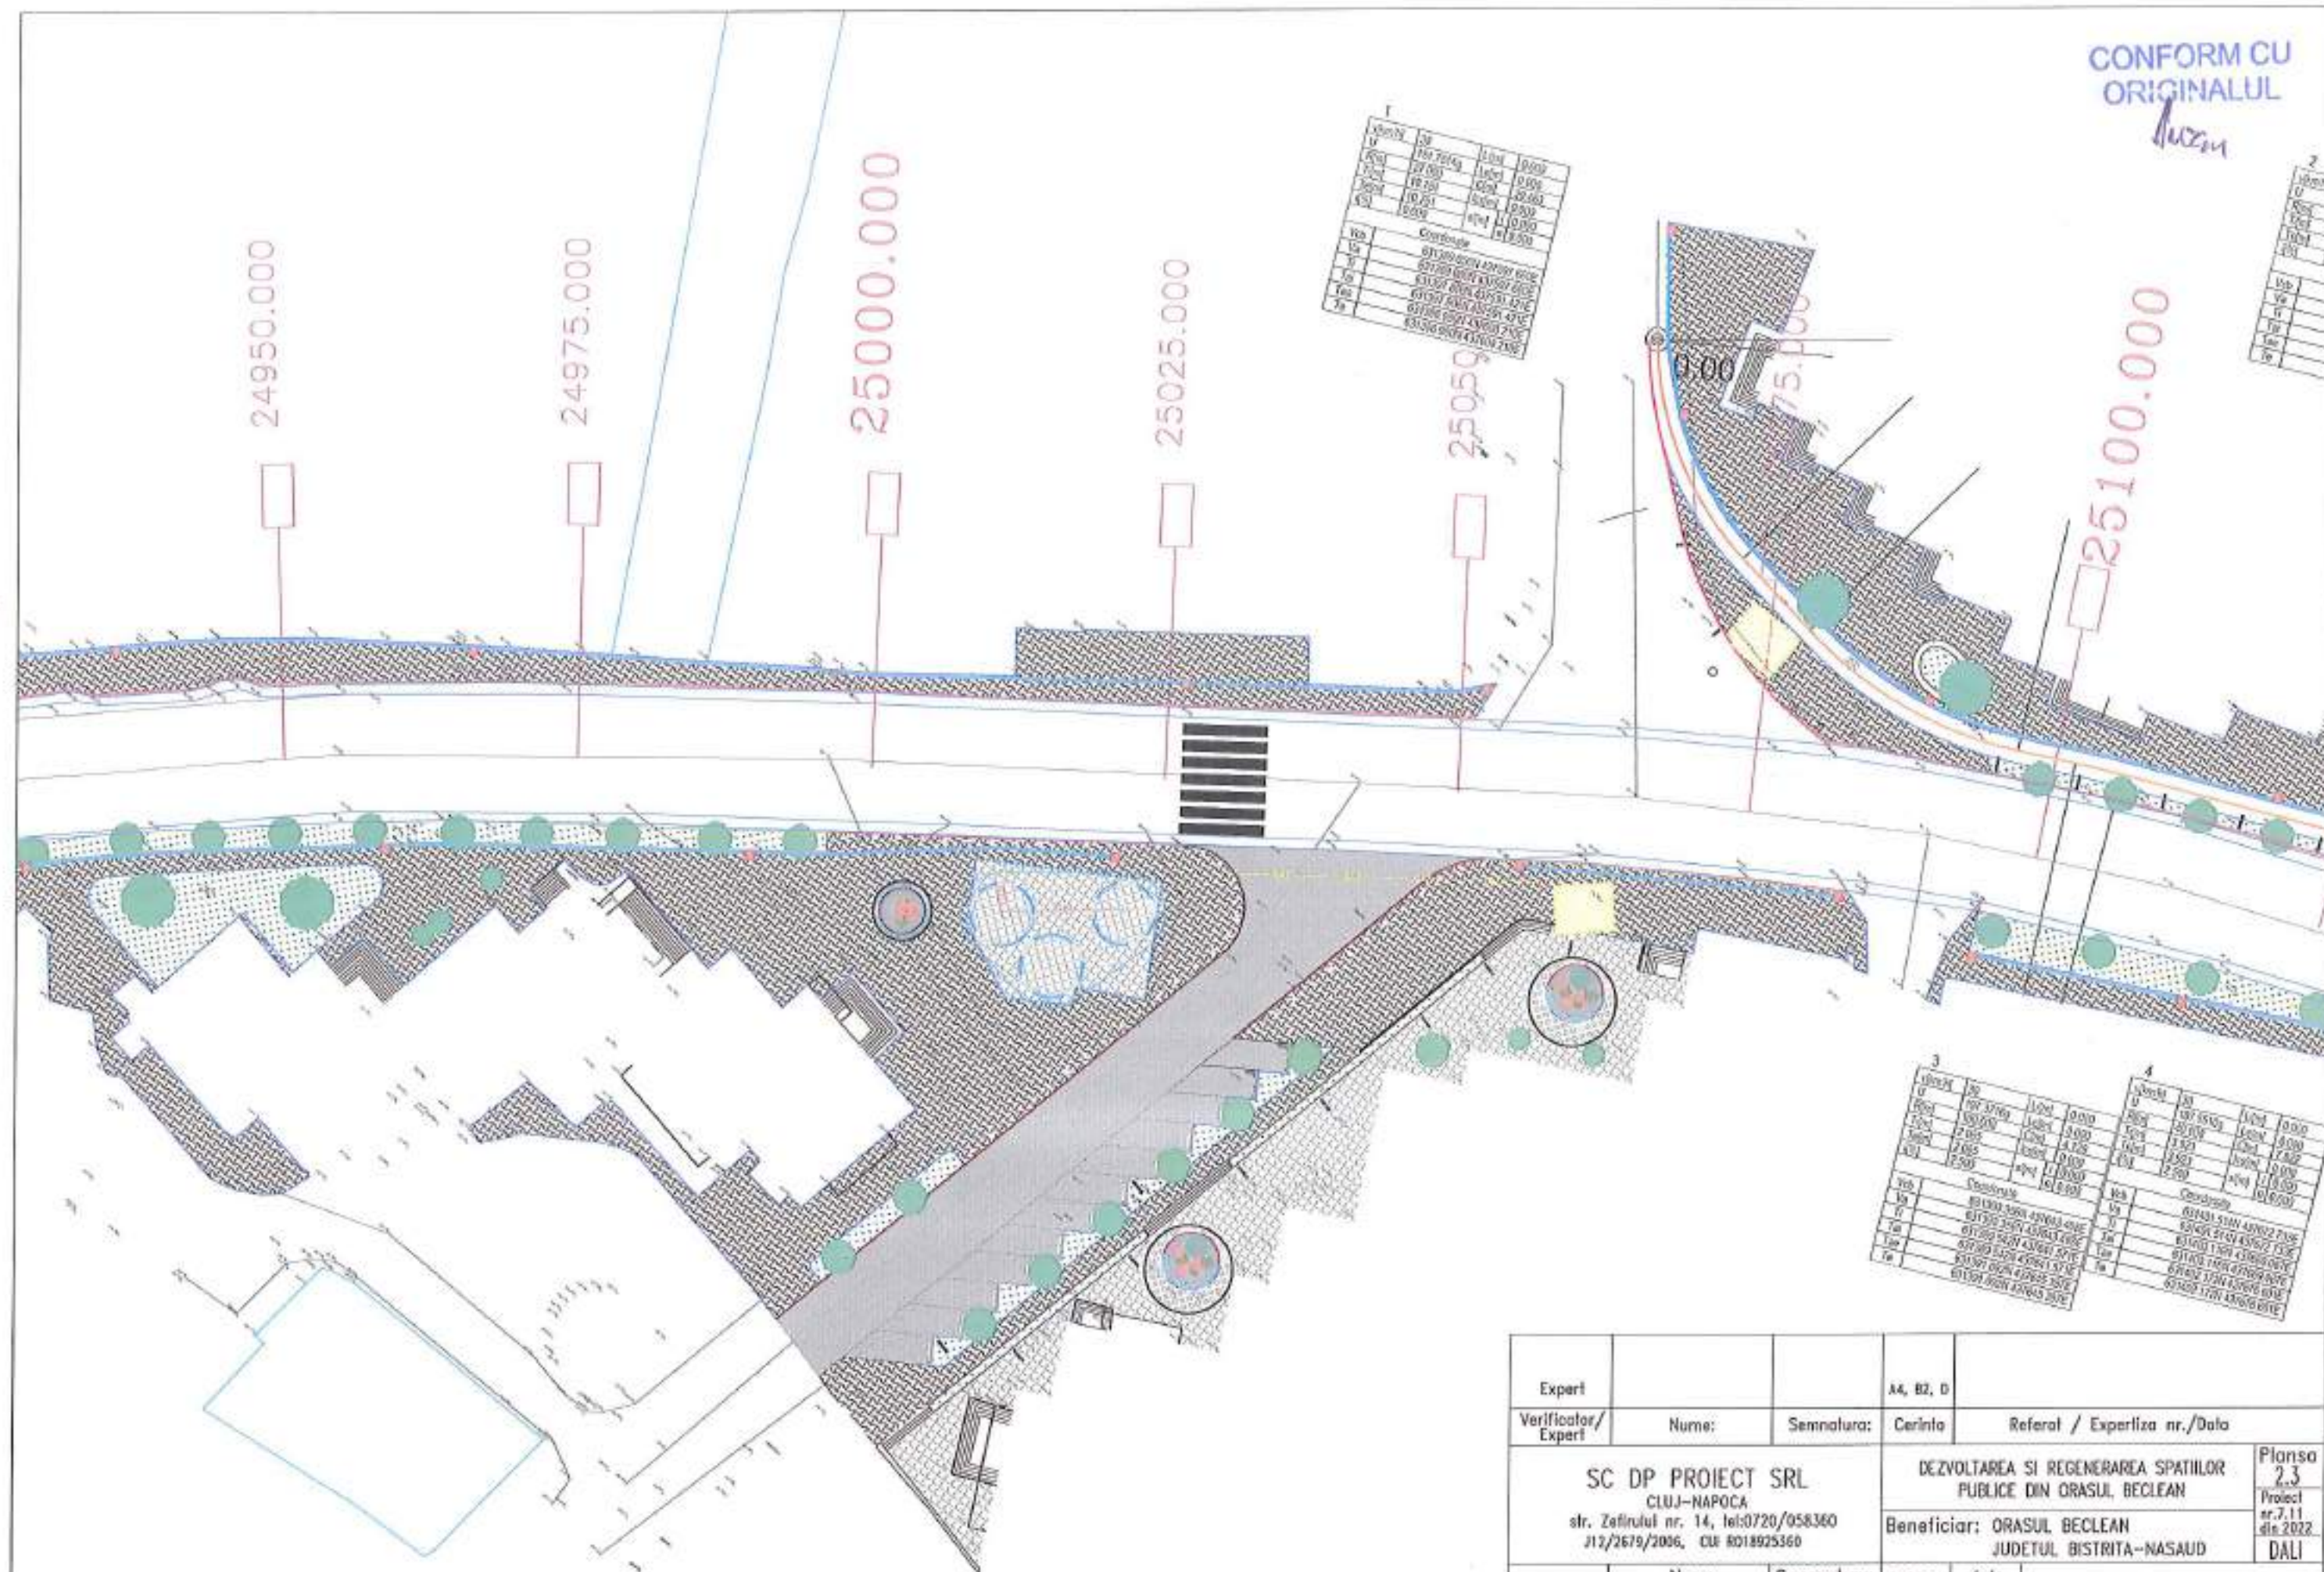

Expert			A4, B2, D	
Verificator/Expert	Nume:	Semnatura:	Cerinta	Referat / Experiza nr./Data
SC DP PROIECT SRL CLUJ-NAPOCA str. Zefirului nr. 14, tel:0720/058360 J17/2679/2006, CUI R018925360			DEZVOLTAREA SI REGENERAREA SPATIILOR PUBLICE DIN ORASUL BECLEAN Beneficiar: ORASUL BECLEAN JUDETUL BISTRITA-NASAUD	
	Nume	Semnatura	scara	data
Sef proiect	Ing.Bucsa Septimiu	<i>Bucsa</i>	1:500	NOIEMBRIE 2022
Proiectat	Ing.Bucsa Septimiu	<i>Bucsa</i>		
Desenat	Ing.Trombitas Alex	<i>Trombitas</i>		

Planşa
2.3
Proiect
nr.7.11
din 2022
DALI

PLAN DE SITUATIE

Ing. Bucsa Septimiu

km+0+00	20	L=0m	0.000
U	197.370g	L=0m	0.000
R	20.000	C=0m	0.000
T	4.000	C=0m	0.000
Ta	4.000	C=0m	0.000
Tb	4.000	C=0m	0.000
Tc	4.000	C=0m	0.000
Td	4.000	C=0m	0.000
Te	4.000	C=0m	0.000

km+0+00	20	L=0m	0.000
U	197.370g	L=0m	0.000
R	20.000	C=0m	0.000
T	4.000	C=0m	0.000
Ta	4.000	C=0m	0.000
Tb	4.000	C=0m	0.000
Tc	4.000	C=0m	0.000
Td	4.000	C=0m	0.000
Te	4.000	C=0m	0.000

km+0+00	20	L=0m	0.000
U	197.370g	L=0m	0.000
R	20.000	C=0m	0.000
T	4.000	C=0m	0.000
Ta	4.000	C=0m	0.000
Tb	4.000	C=0m	0.000
Tc	4.000	C=0m	0.000
Td	4.000	C=0m	0.000
Te	4.000	C=0m	0.000

km+0+00	20	L=0m	0.000
U	197.370g	L=0m	0.000
R	20.000	C=0m	0.000
T	4.000	C=0m	0.000
Ta	4.000	C=0m	0.000
Tb	4.000	C=0m	0.000
Tc	4.000	C=0m	0.000
Td	4.000	C=0m	0.000
Te	4.000	C=0m	0.000

km+0+00	20	L=0m	0.000
U	197.370g	L=0m	0.000
R	20.000	C=0m	0.000
T	4.000	C=0m	0.000
Ta	4.000	C=0m	0.000
Tb	4.000	C=0m	0.000
Tc	4.000	C=0m	0.000
Td	4.000	C=0m	0.000
Te	4.000	C=0m	0.000

25200.000

25225.000

25250.000

25275.000

km+0+00	20	L=0m	0.000
U	197.370g	L=0m	0.000
R	20.000	C=0m	0.000
T	4.000	C=0m	0.000
Ta	4.000	C=0m	0.000
Tb	4.000	C=0m	0.000
Tc	4.000	C=0m	0.000
Td	4.000	C=0m	0.000
Te	4.000	C=0m	0.000

LEGENDA

- DN17/E58
- Rigola Carosabila Existenta
- Borduri 10cm
- Borduri 20cm
- Suprafata Trotuare Proiectate
- Suprafata Zone Verzi
- Suprafata din granit pentru zone pietonale
- Statii de autobuz
- Guri de scurgere
- Arbori

km+0+00	20	L=0m	0.000
U	197.370g	L=0m	0.000
R	20.000	C=0m	0.000
T	4.000	C=0m	0.000
Ta	4.000	C=0m	0.000
Tb	4.000	C=0m	0.000
Tc	4.000	C=0m	0.000
Td	4.000	C=0m	0.000
Te	4.000	C=0m	0.000


km+0+00	20	L=0m	0.000
U	197.370g	L=0m	0.000
R	20.000	C=0m	0.000
T	4.000	C=0m	0.000
Ta	4.000	C=0m	0.000
Tb	4.000	C=0m	0.000
Tc	4.000	C=0m	0.000
Td	4.000	C=0m	0.000
Te	4.000	C=0m	0.000

Expert		A4, B2, D
Verificator/Expert	Nume:	Semnatura:
SC DP PROIECT SRL CLUJ-NAPOCA str. Zefirului nr. 14, tel:0720/058360 J12/2679/2006, CUI R018925360		Referat / Expertiza nr./Data
DEZVOLTAREA SI REGENERAREA SPATIILOR PUBLICE DIN ORASUL BECLEAN		Planşa 2.4
Beneficiar: ORASUL BECLEAN JUDETUL BISTRITA-NASAU		Proiect ar.7.11 din 2022
Nume		Semnatura
Sef proiect	Ing.Bucsa Septimiu	<i>Bucsa</i>
Proiectat	Ing.Bucsa Septimiu	<i>Bucsa</i>
Desenat	Ing.Trombitas Alex	<i>Trombitas</i>
scara	1:500	data
NOIEMBRIE 2022		
PLAN DE SITUATIE		

Tip	Unitate	Valoare
100	100m	1000
200	200m	2000
300	300m	3000
400	400m	4000
500	500m	5000
600	600m	6000
700	700m	7000
800	800m	8000
900	900m	9000
1000	1000m	10000

CONFORM CU
ORIGINALUL

[Signature]

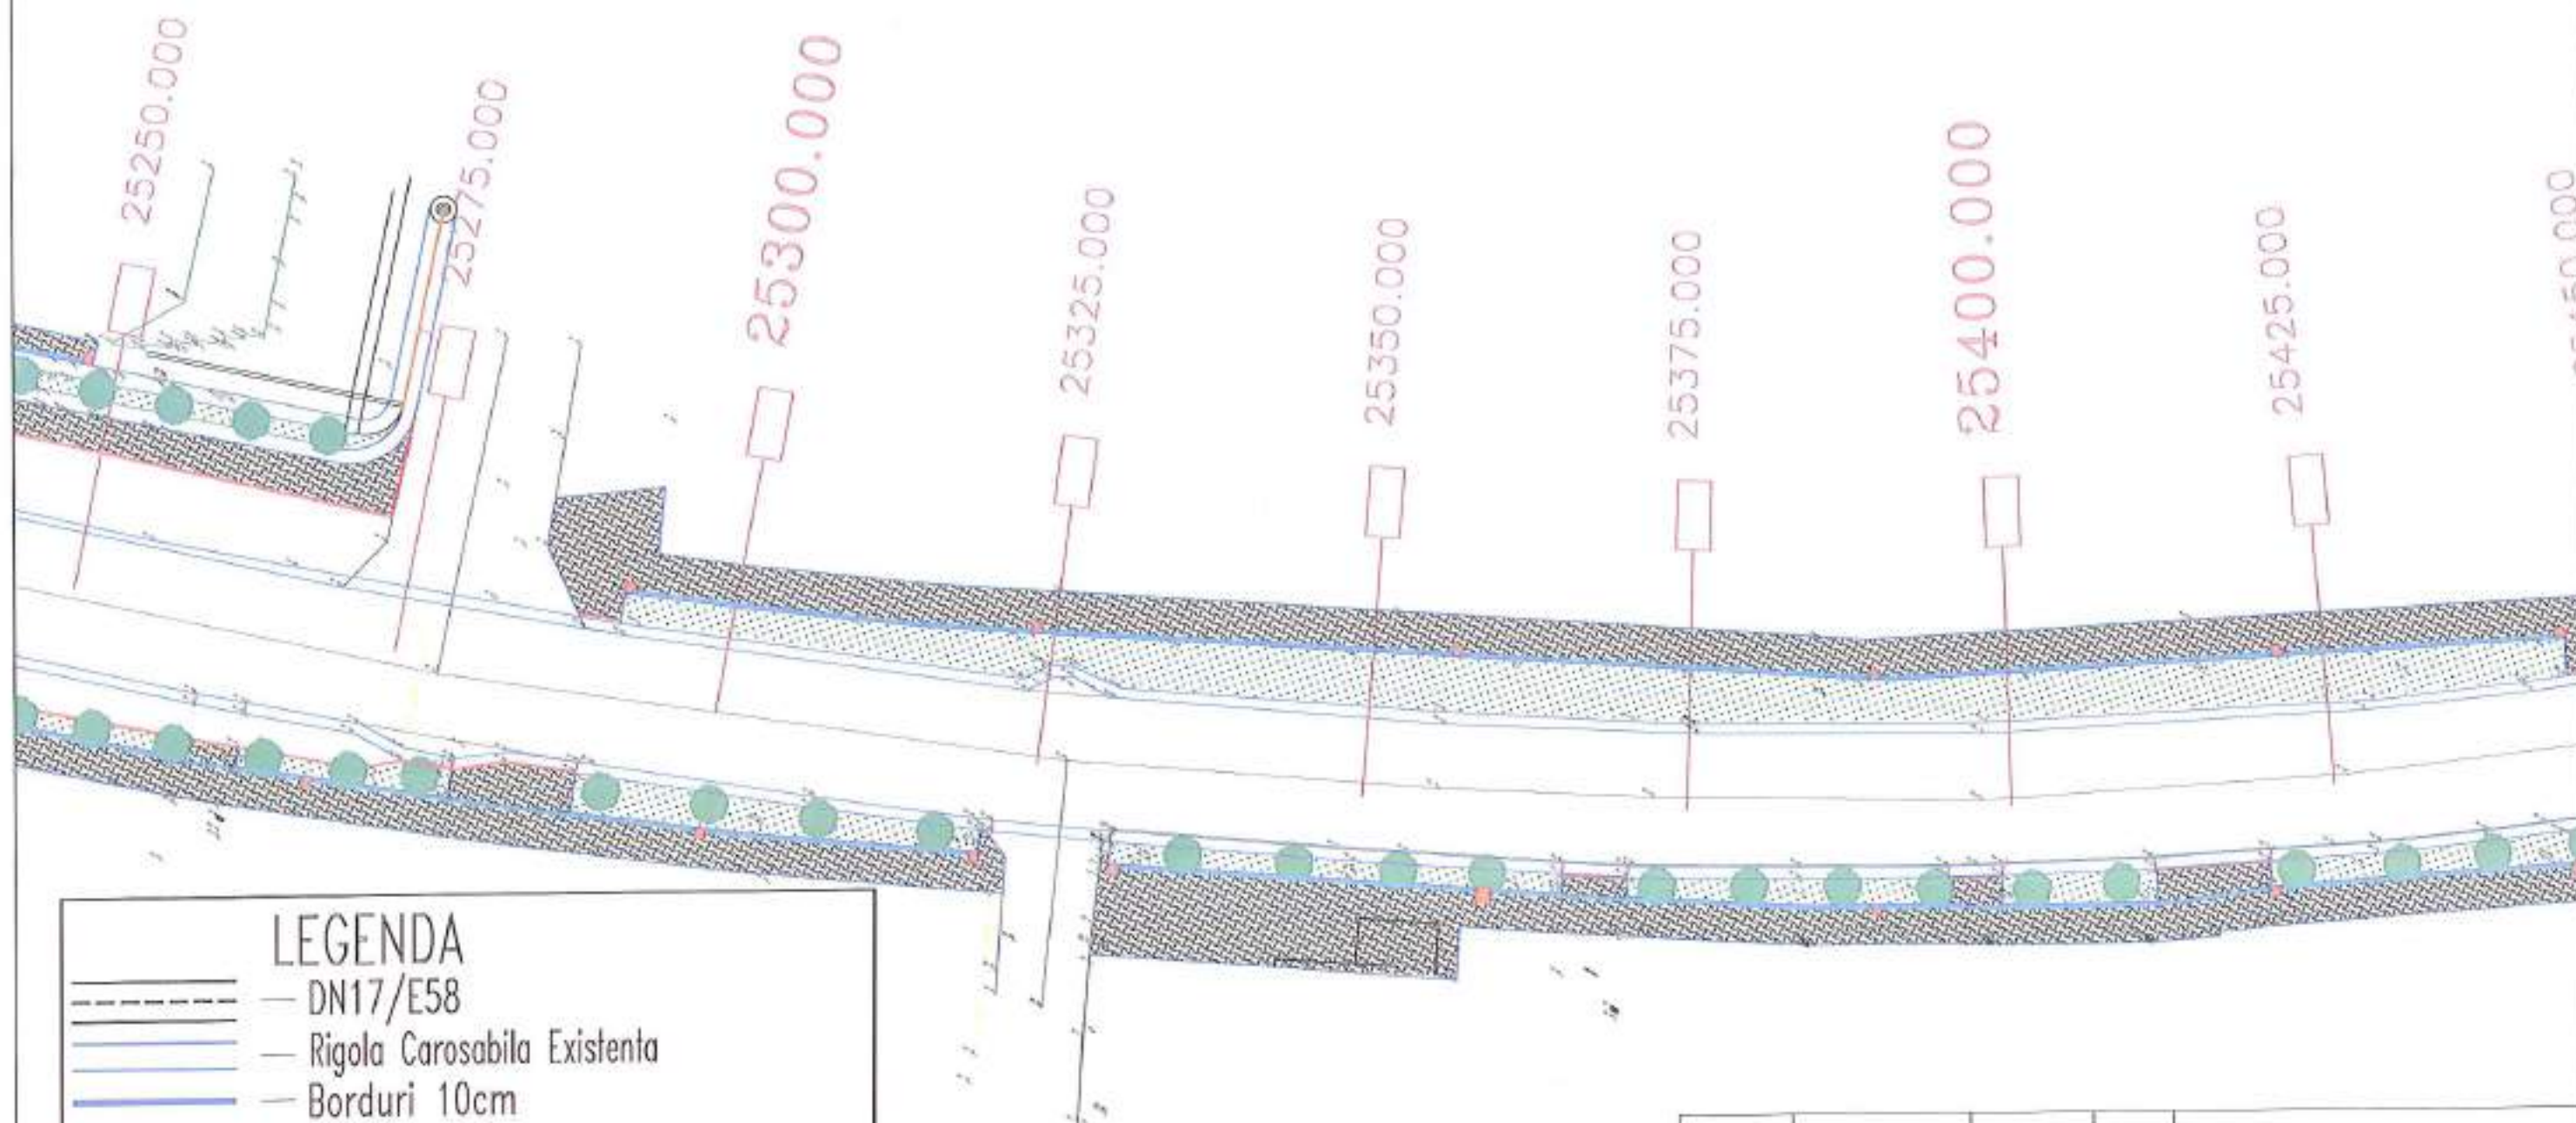

LEGENDA

- DN17/E58
- Rigola Carosabila Existenta
- Borduri 10cm
- Borduri 20cm
- Suprafata Trotuare Proiectate
- Suprafata Zone Verzi
- Suprafata din granit pentru zone pietonale
- Statii de autobuz
- Guri de scurgere
- Arbori


Expert			AA, B2, D	
Verificator/ Expert	Nume:	Semnatura:	Cerinta	Referat / Expertiza nr./Data
SC DP PROIECT SRL CLUJ-NAPOCA str. Zefirului nr. 14, tel:0720/058360 J12/2679/2006, CUI RO18925360			DEZVOLTAREA SI REGENERAREA SPATIILOR PUBLICE DIN ORASUL BECLEAN	
			Beneficiar: ORASUL BECLEAN JUDETUL BISTRITA-NASAUD	
	Nume	Semnatura	scara	data
Sef proiect	ing.Bucsa Septimiu		1:500	NOIEMBRIE 2022
Proiectat	ing.Bucsa Septimiu			
Desenat	ing.Trombitas Alex			
PLAN DE SITUATIE				

Planşa
2.5
Proiect
nr.7.11
din 2022
DALI

	— DN17/E58
	— Rigola Carosabila Existenta
	— Borduri 10cm
	— Borduri 20cm
	— Suprafata Trotuare Proiectate
	— Suprafata Zone Verzi
	— Suprafata din granit pentru zone pietonale
	— Statii de autobuz
	— Guri de scurgere
	— Arbori

LEGENDA


CONFORM CU
ORIGINALUL

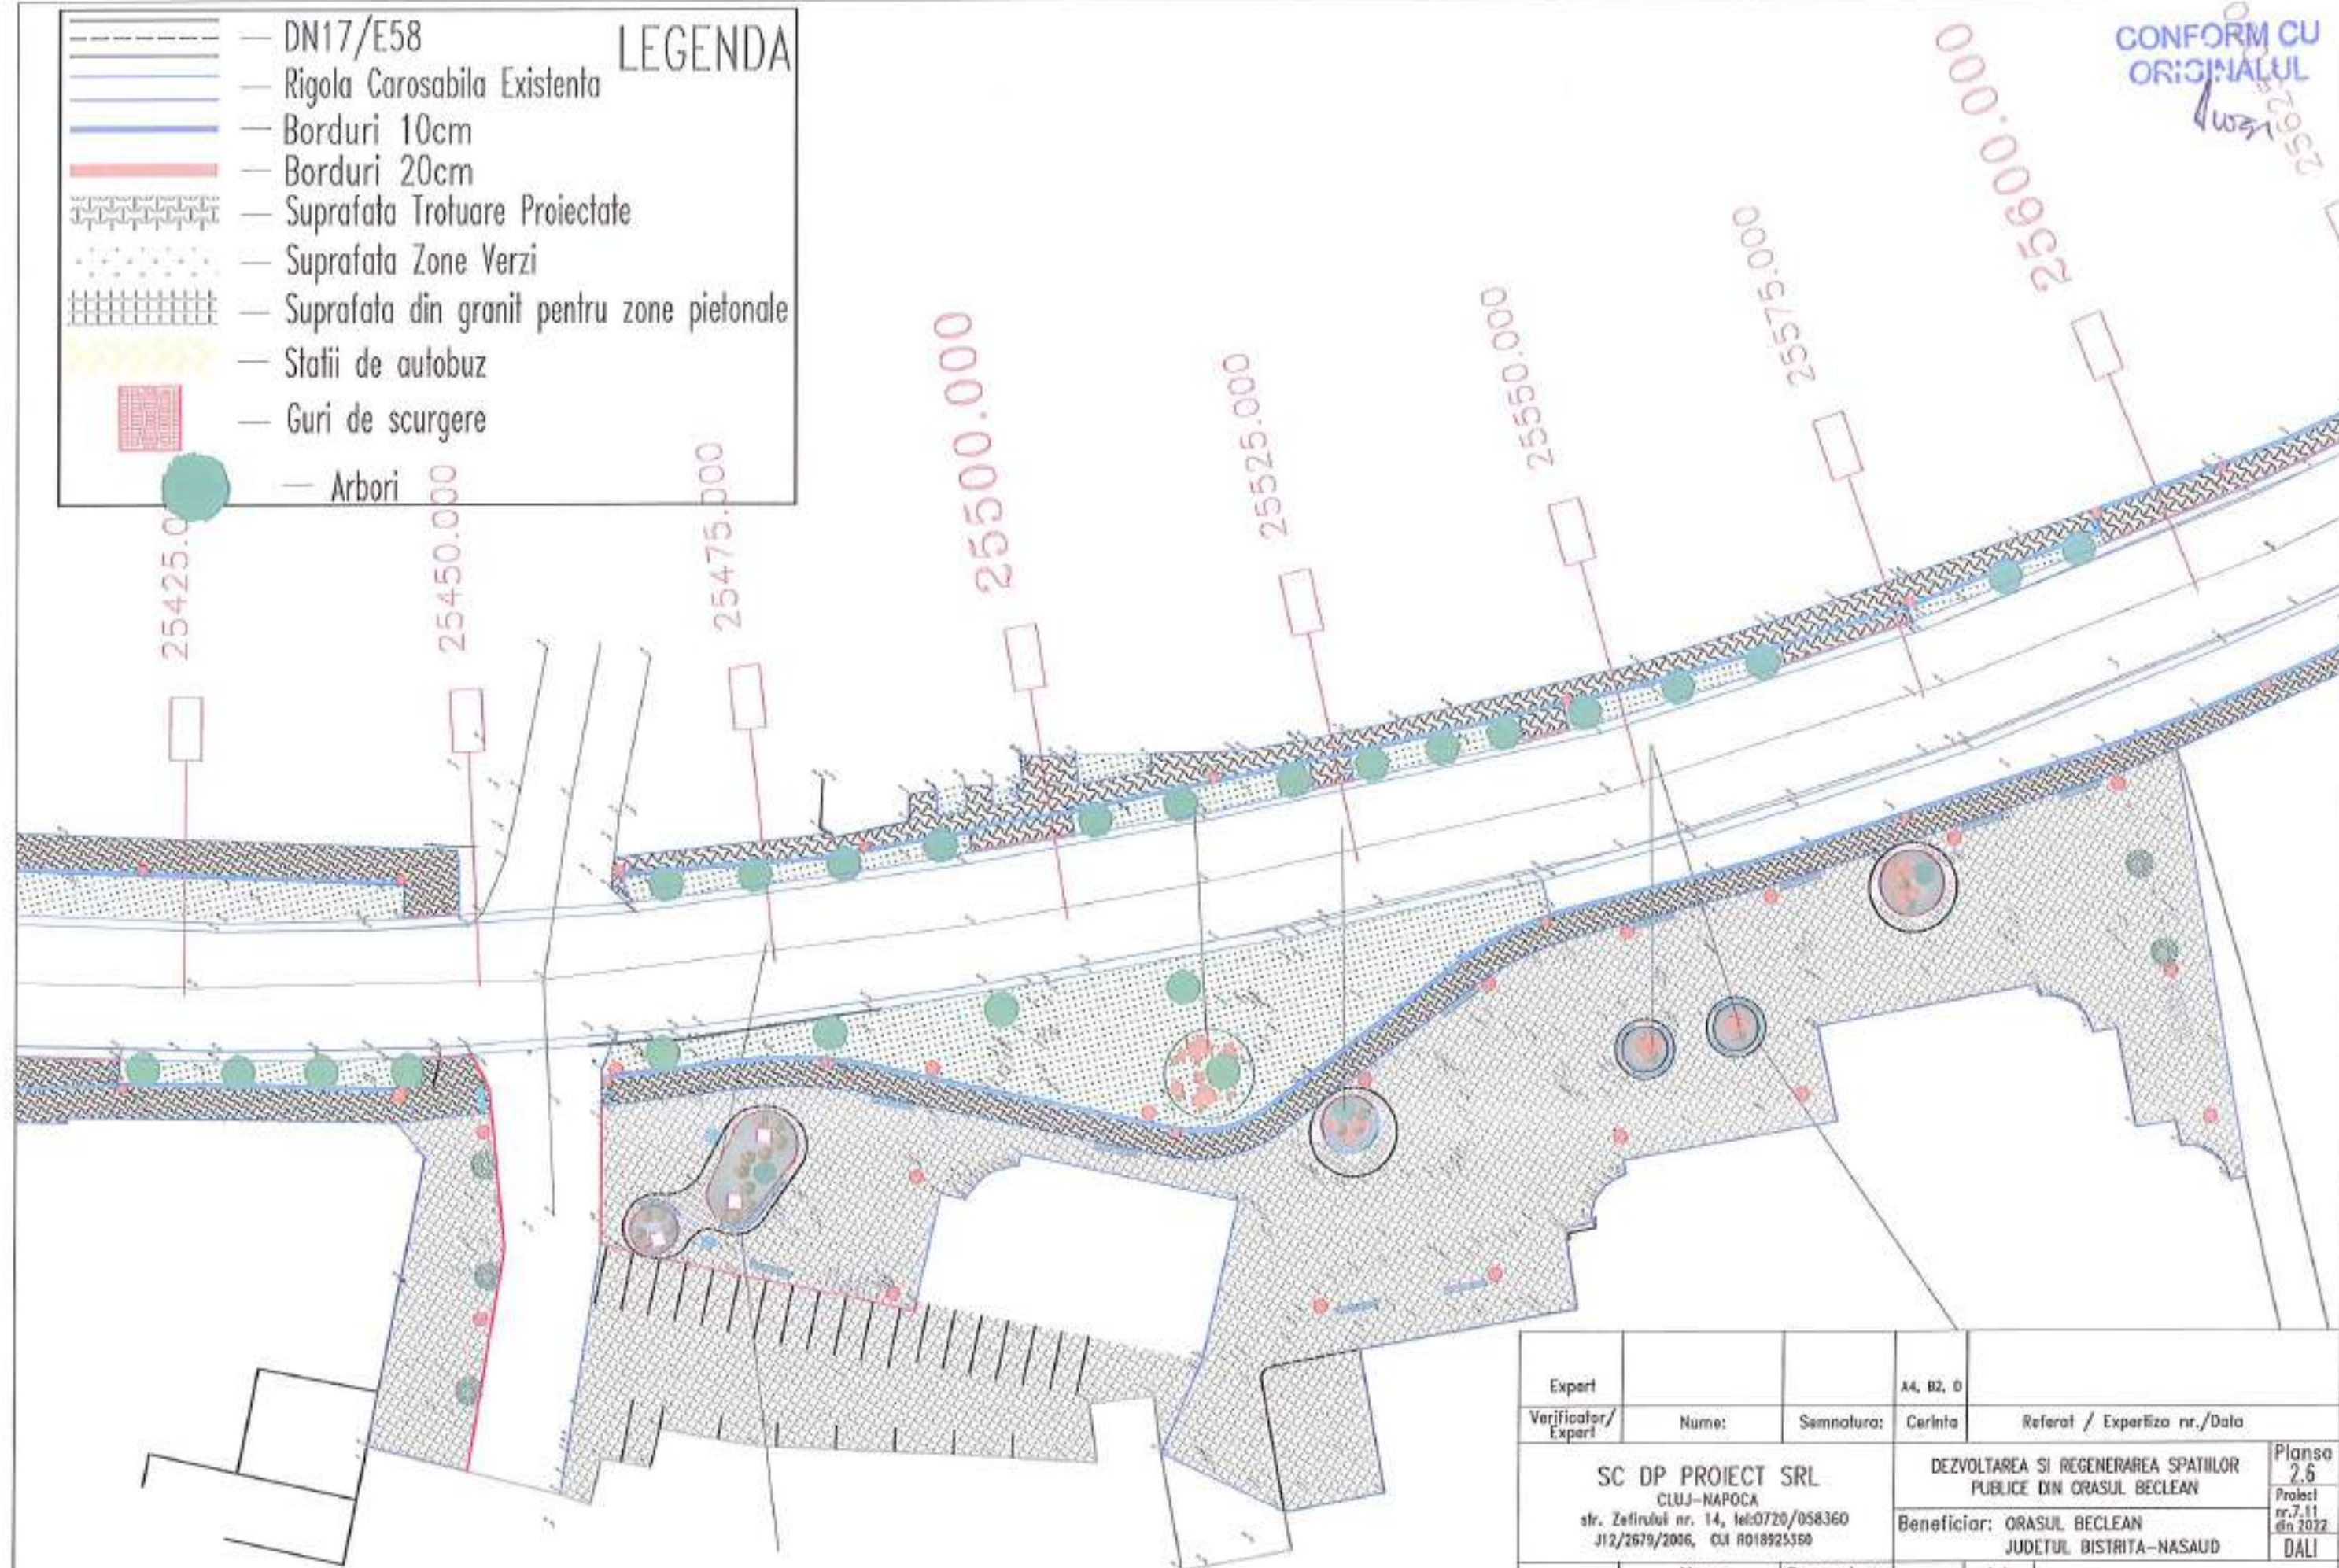


Expert			A4, B2, D		
Verificator/ Expert	Nume:	Semnatura:	Cerinta	Referat / Expertiza nr./Data	
SC DP PROIECT SRL CLUJ-NAPOCA str. Zefirului nr. 14, tel:0720/058360 J12/2679/2006, CUI R018925360			DEZVOLTAREA SI REGENERAREA SPATIILOR PUBLICE DIN ORASUL BECLEAN		Plansa 2.6
			Beneficiar: ORASUL BECLEAN JUDETUL BISTRITA-NASAUD		Proiect nr.7.11 din 2022 DALI
	Nume	Semnatura	scara	data	PLAN DE SITUATIE
Sef proiect	ing.Bucsa Septimiu		1:500	NOIEMBRIE 2022	
Proiectat	ing.Bucsa Septimiu				
Desenat	ing.Trombitas Alex				


Planşa
2.6
Proiect
nr.7.11
din 2022
DALI

Muzen

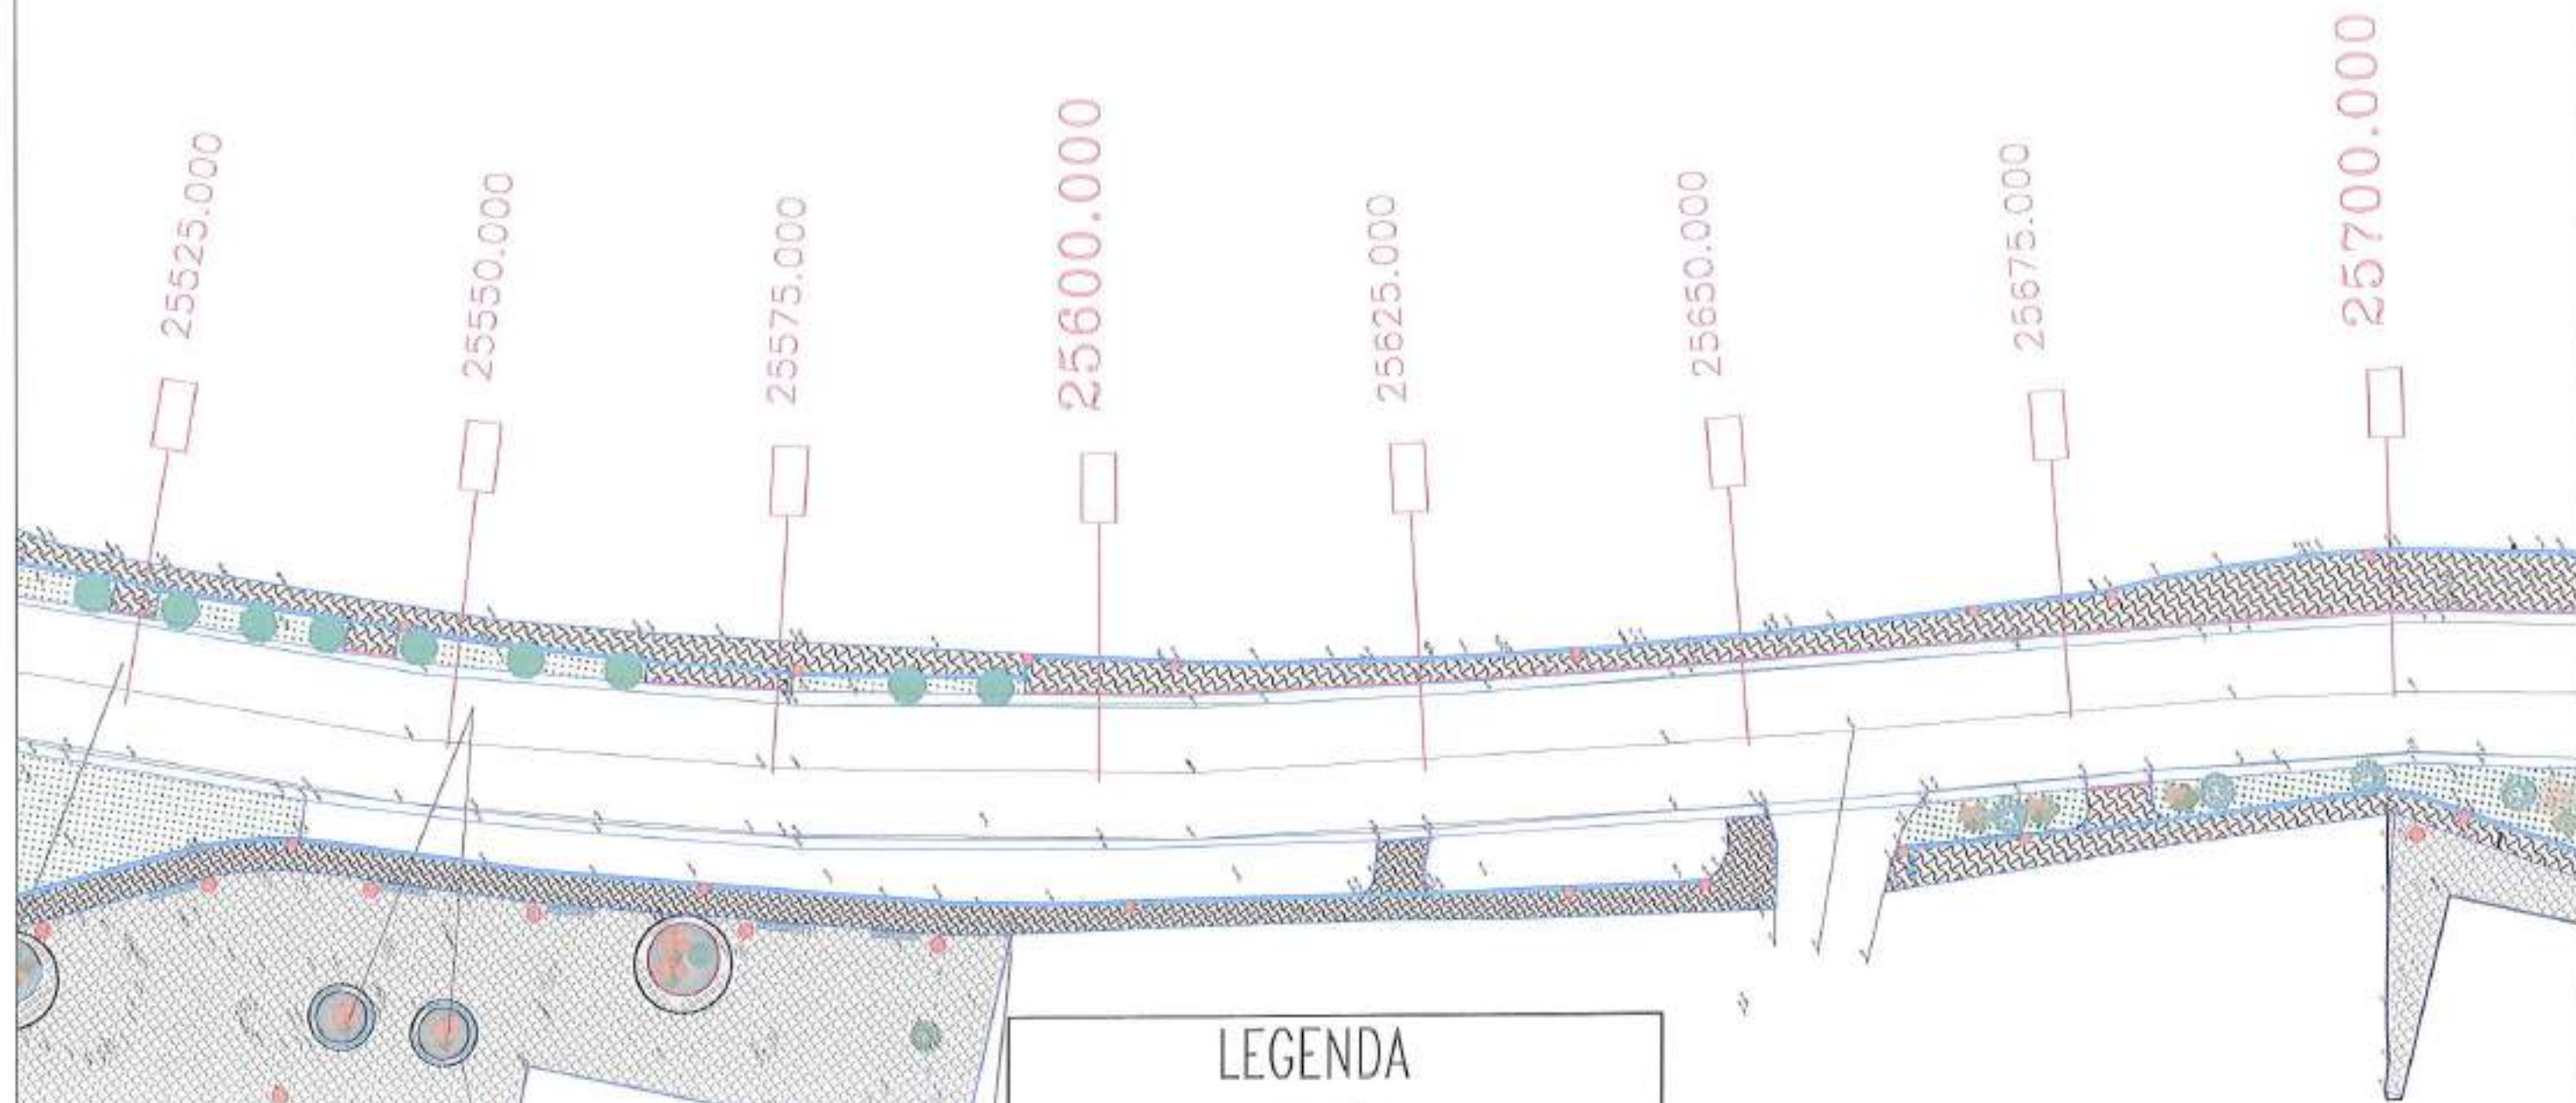

LEGENDA

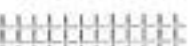
-  — DN17/E58
-  — Rigola Carosabila Existenta
-  — Borduri 10cm
-  — Borduri 20cm
-  — Suprafata Trotuare Proiectate
-  — Suprafata Zone Verzi
-  — Suprafata din granit pentru Zone pietonale
-  — Statii de autobuz
-  — Guri de scurgere
-  — Arbori

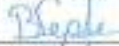Expert			AA, B2, D	
Verificator/ Expert	Nume:	Semnatura:	Cerinta	Referat / Expertiza nr./Data
SC DP PROIECT SRL CLUJ-NAPOCA str. Zefirului nr. 14, tel:0720/058360 J12/2679/2006, CUI R018925360			DEZVOLTAREA SI REGENERAREA SPATIILOR PUBLICE DIN ORASUL BECLEAN	Planşa 2.7
			Beneficiar: ORASUL BECLEAN JUDETUL BISTRITA-NASAUD	Proiect nr.7,11 din 2022
	Nume	Semnatura	scara	data
Sef proiect	ing.Bucsa Septimiu		1:500	NOIEMBRIE 2022
Proiectat	ing.Bucsa Septimiu			
Desenat	ing.Trombitas Alex			
PLAN DE SITUATIE				

Planşa
2.7
Proiect
nr.7.11
din 2022
DALI

CONFORM CU
ORIGINALUL

[Signature]

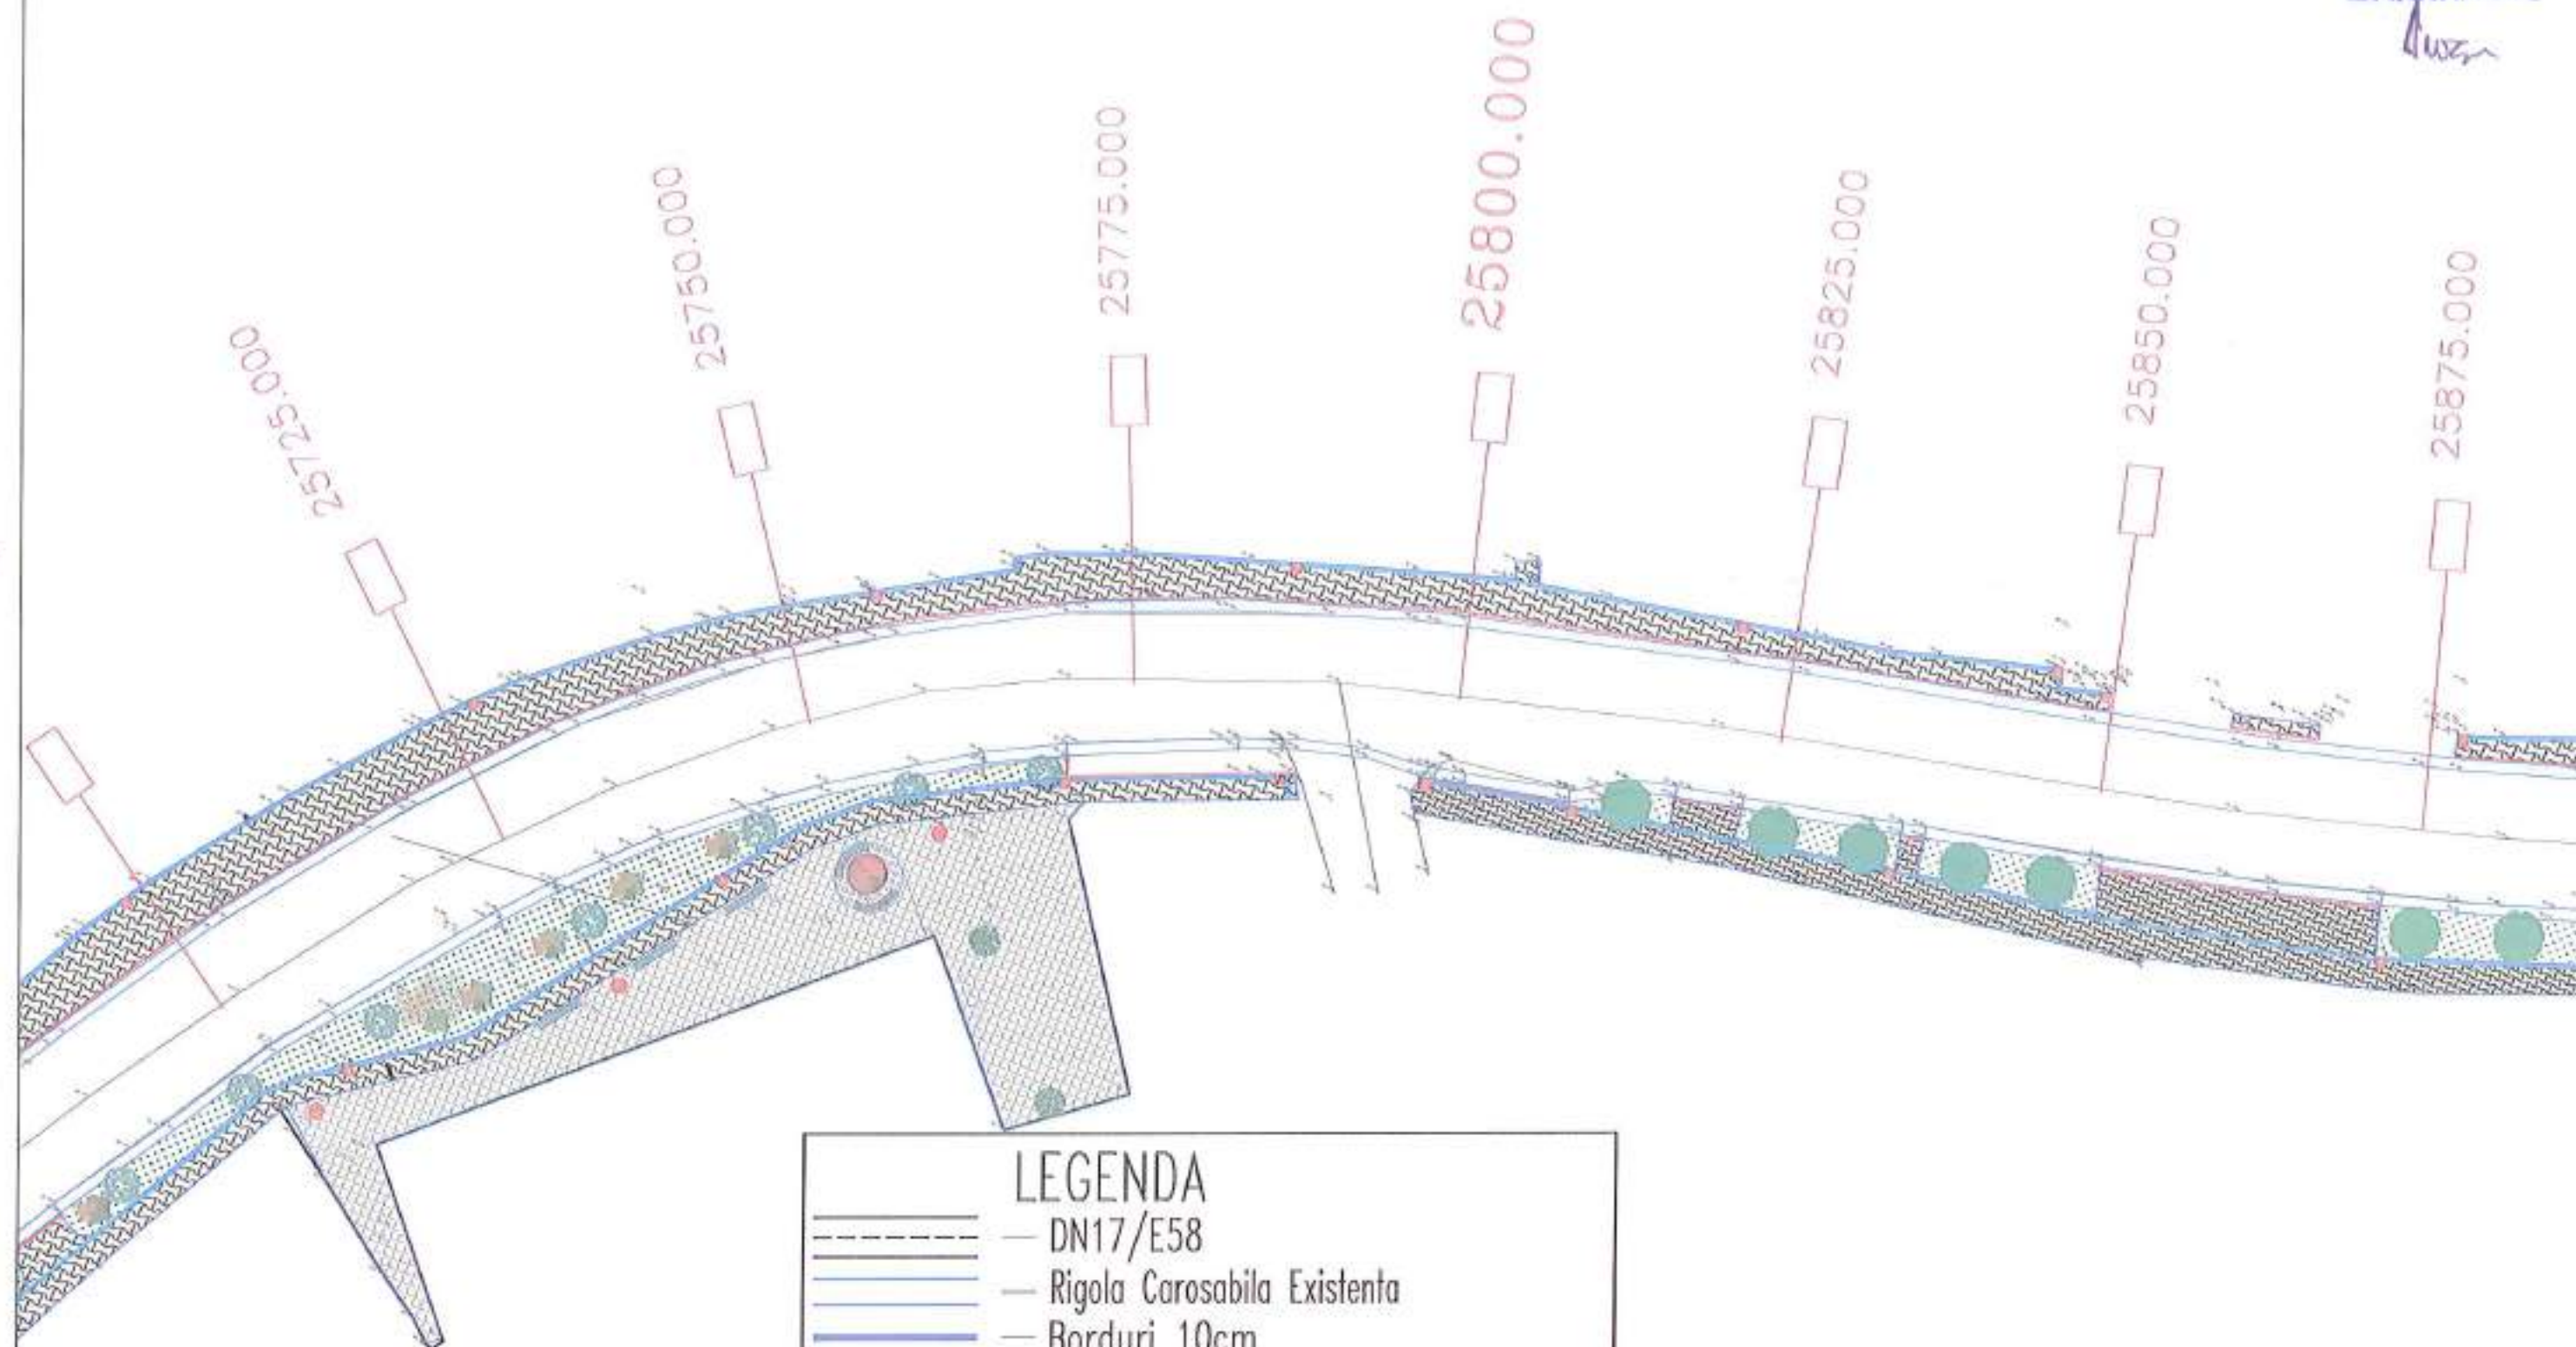


LEGENDA

- DN17/E58
- Rigola Carosabila Existenta
- Borduri 10cm
- Borduri 20cm
- Suprafata Trotuare Proiectate
- Suprafata Zone Verzi
- Suprafata din granit pentru zone pietonale
- Statii de autobuz
- Guri de scurgere
- Arbori

Expert			AA, 02, 0		
Verificator/ Expert	Nume:	Semnatura:	Cerinta	Referat / Expertiza nr./Data	
SC DP PROIECT SRL CLUJ-NAPOCA str. Zefirului nr. 14, tel:0720/058360 J12/2679/2006, CUI R018925360			DEZVOLTAREA SI REGENERAREA SPATIILOR PUBLICE DIN ORASUL BECLEAN		Planșă 2,8
			Beneficiar: ORASUL BECLEAN JUDETUL BISTRITA-NASAUD		Proiect nr.7.11 din 2022 DALI
	Nume	Semnatura	scara	data	PLAN DE SITUATIE
Sef proiect	Ing.Bucsa Septimiu		1:500	NOIEMBRIE 2022	
Proiectat	Ing.Bucsa Septimiu				
Desenat	Ing.Trombitas Alex				

Plansa
2.8
Proiect
nr.7.11
din 2022
DALI

WSM

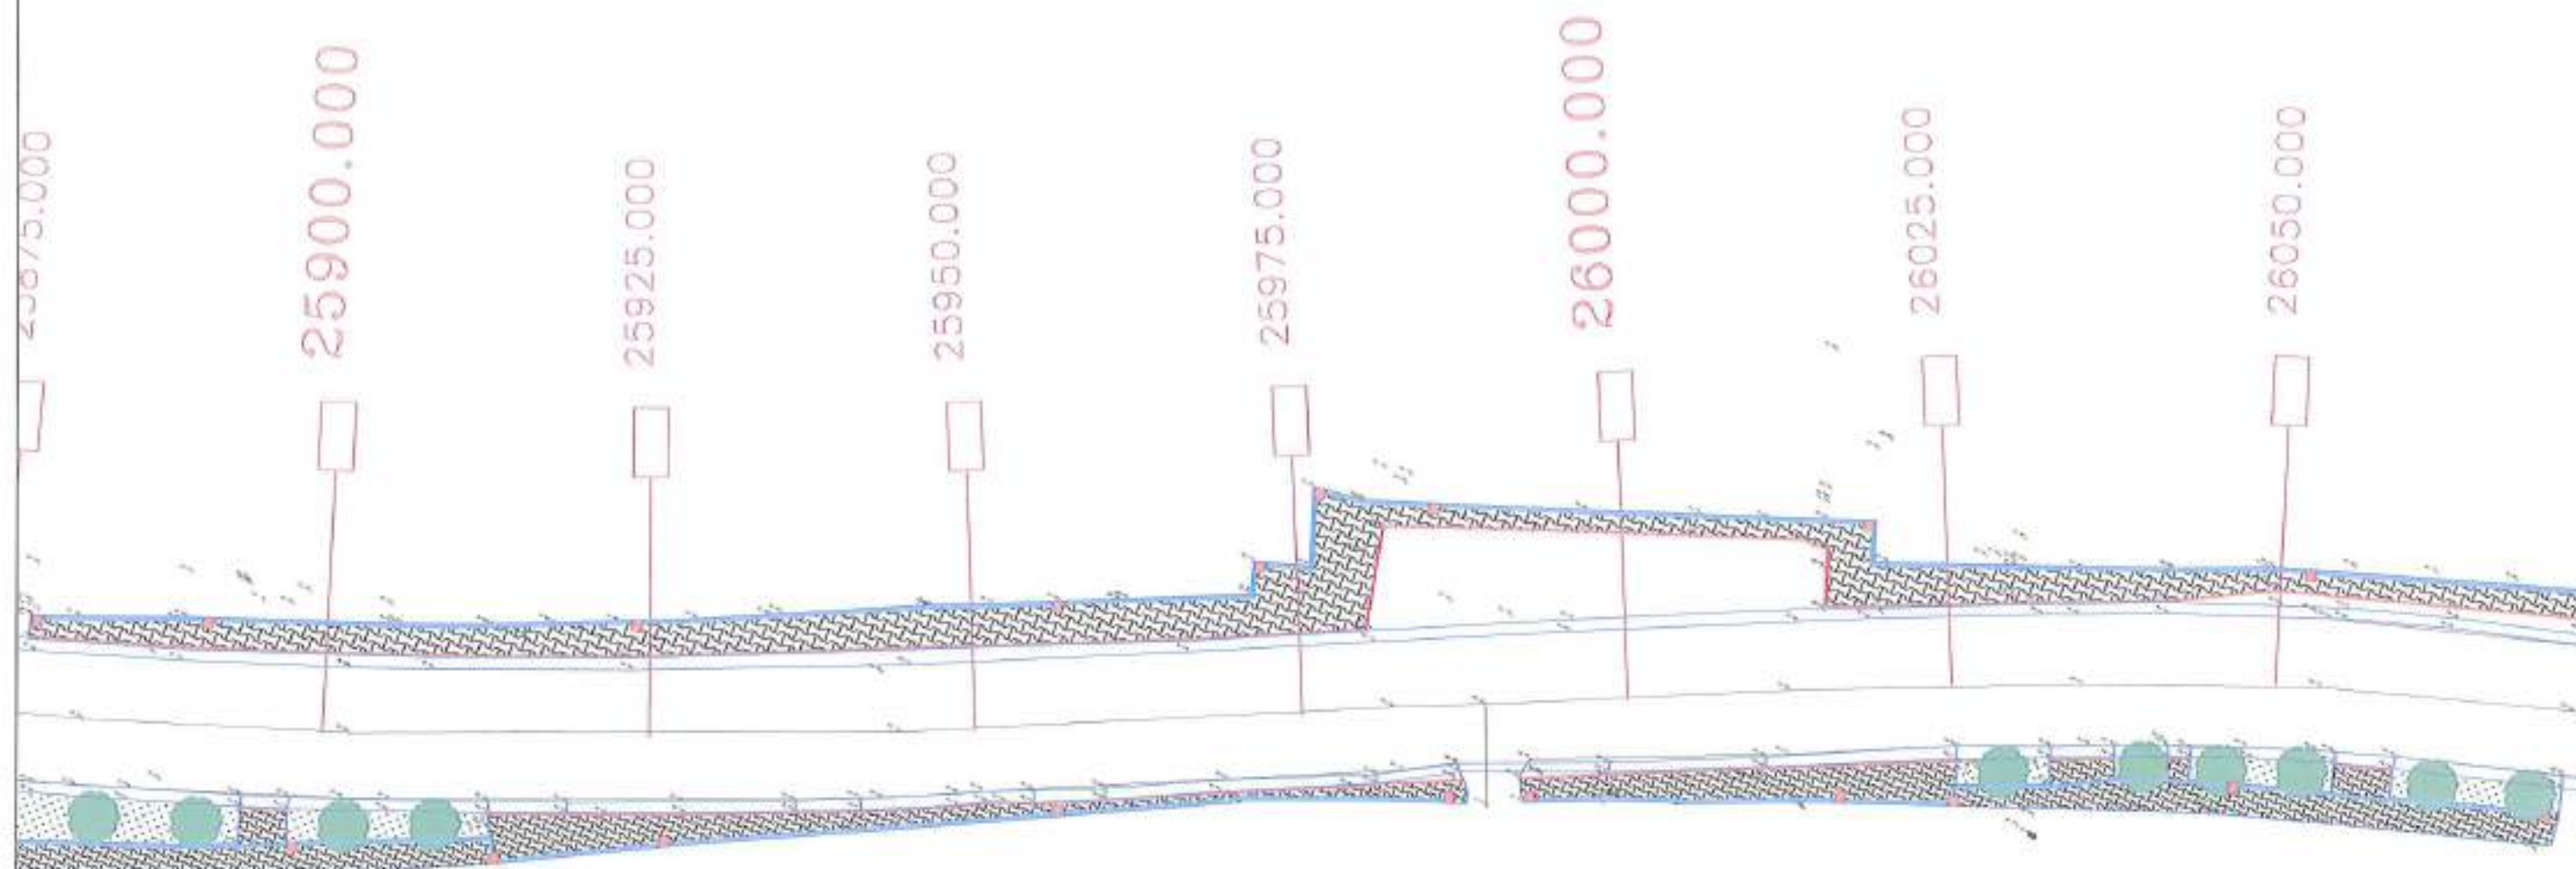


LEGENDA

- DN17/E58
- Rigola Carosabila Existenta
- Borduri 10cm
- Borduri 20cm
- Suprafata Trotuare Proiectate
- Suprafata Zone Verzi
- Suprafata din granit pentru zone pietonale
- Statii de autobuz
- Guri de scurgere
- Arbori

Expert			A4, B2, D	
Verificator/ Expert	Nume:	Semnatura:	Cerinta	Referat / Expertiza nr./Data
SC DP PROIECT SRL CLUJ-NAPOCA str. Zefirului nr. 14, tel:0720/058360 J12/2678/2006, CU 8018925360			DEZVOLTAREA SI REGENERAREA SPATIILOR PUBICE DIN ORASUL BECLEAN	Plansu 2.9 Proiect nr.7.11 din 2022
			Beneficiar: ORASUL BECLEAN JUDETUL BISTRITA-NASAUD	DALJ
	Nume	Semnatura	scara	data
Sef proiect	ing.Bucsa Septimiu		1:500	NOIEMBRIE 2022
Proiectat	ing.Bucsa Septimiu			
Desenat	ing.Trombitas Alex			
PLAN DE SITUATIE				

Planşa
2.9
Proiect
nr.7.11
din 2022
DALI

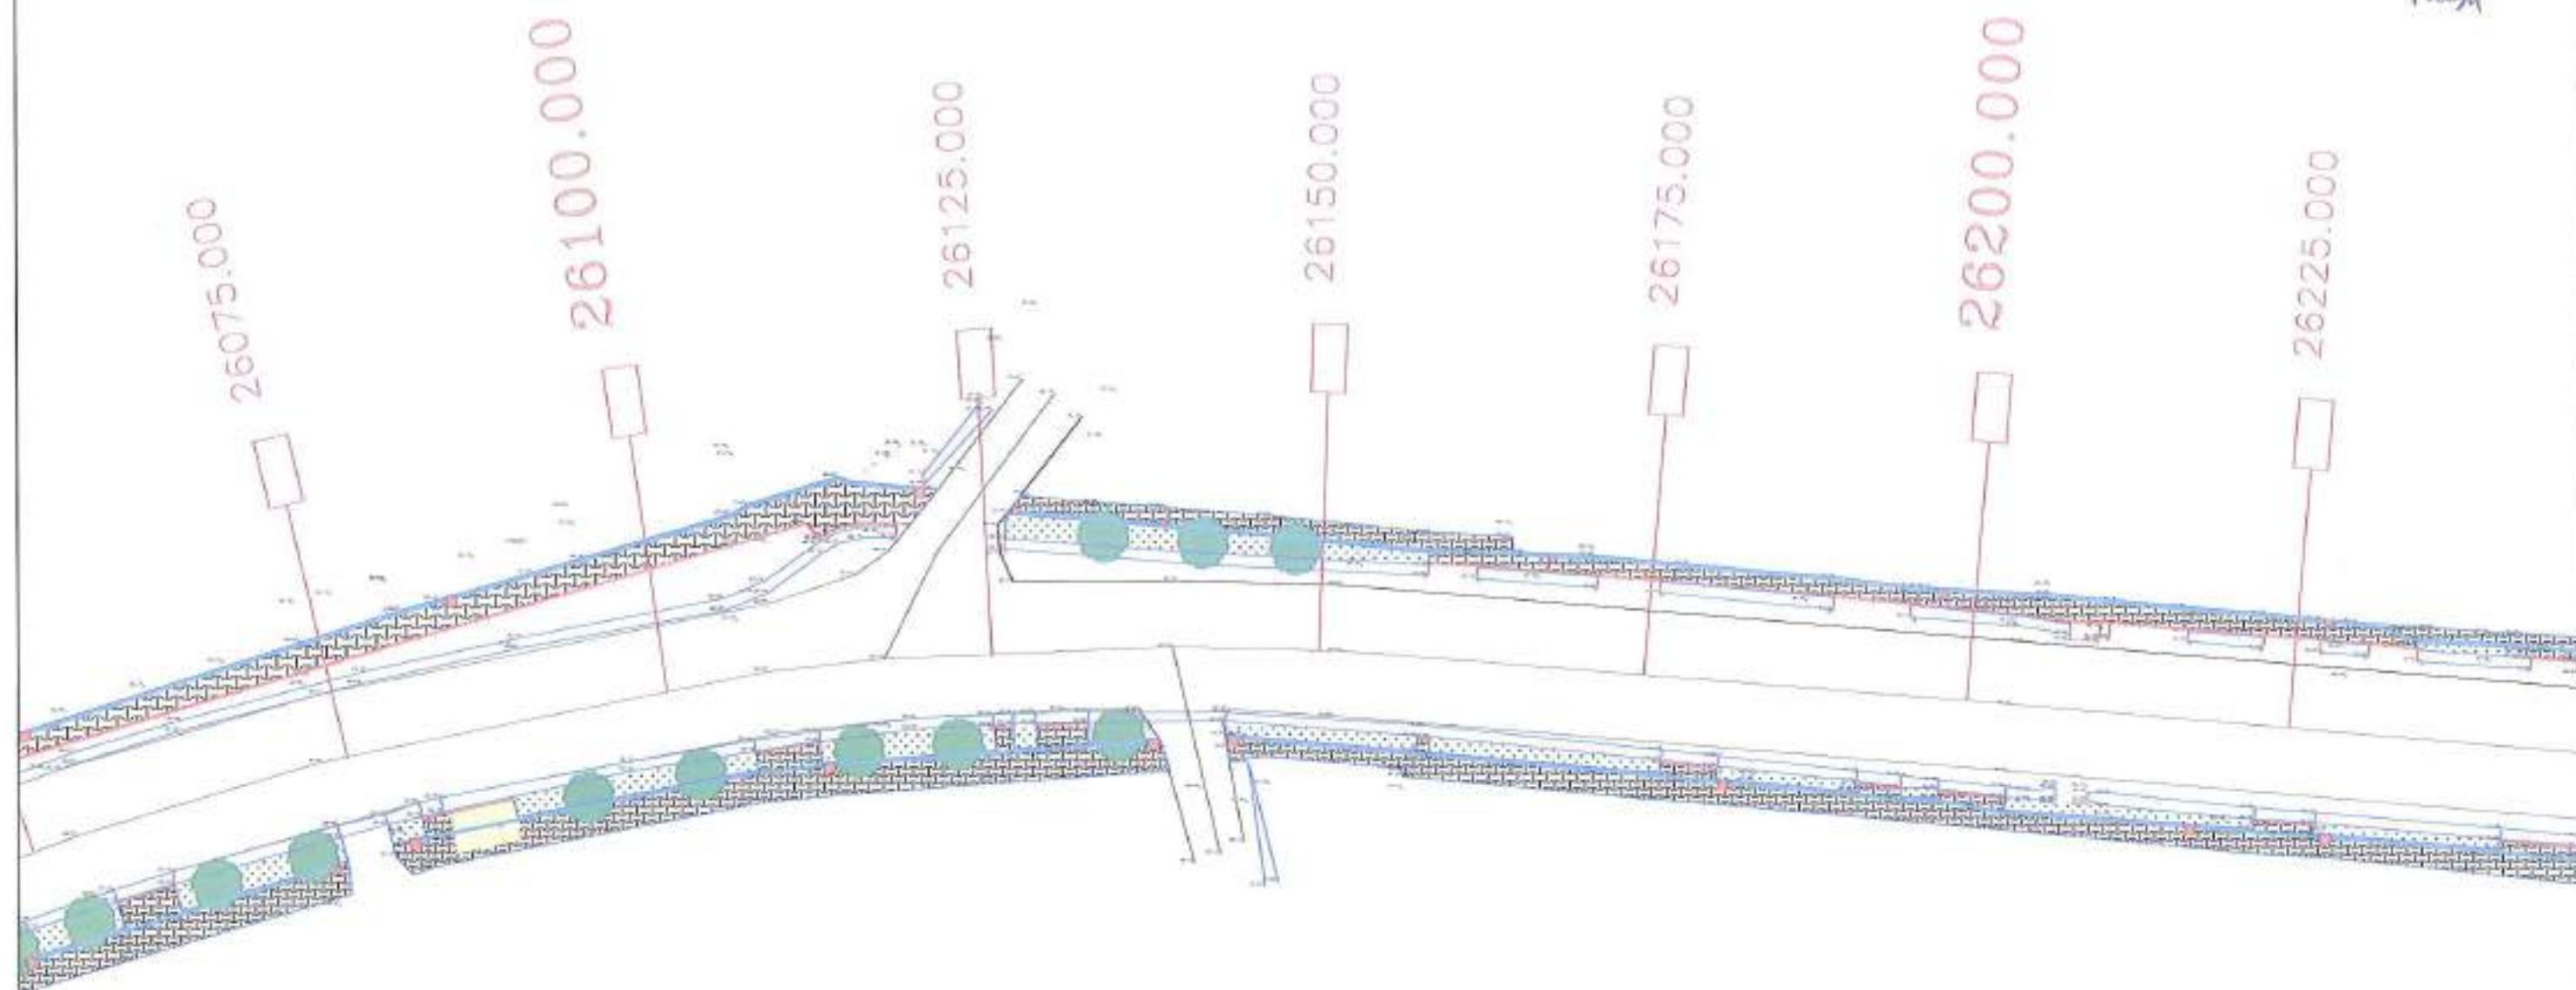

LEGENDA


- DN17/E58
- Rigola Carosabila Existenta
- Borduri 10cm
- Borduri 20cm
- Suprafata Trotuare Proiectate
- Suprafata Zone Verzi
- Suprafata din granit pentru zone pietonale
- Statii de autobuz
- Guri de scurgere
- Arbori

Expert			A4, B2, D	
Verificator/ Expert	Nume:	Semnatura:	Cerinta	Referat / Expertiza nr./Data
SC DP PROIECT SRL CLUJ-NAPOCA str. Zefirului nr. 14, tel:0720/058360 J12/2679/2006, CUI R018925360			DEZVOLTAREA SI REGENERAREA SPATIILOR PUBICE DIN ORASUL BECLEAN	
			Beneficiar: ORASUL BECLEAN JUDETUL BISTRITA-NASAUD	
	Nume	Semnatura	scara	data
Sef proiect	ing.Bucsa Septimiu	<i>Septimiu Bucsa</i>	1:500	NOIEMBRIE 2022
Proiectat	ing.Bucsa Septimiu	<i>Septimiu Bucsa</i>		
Desenat	ing.Trombitas Alex	<i>Alex Trombitas</i>		
PLAN DE SITUATIE				

Plansa
2.10Proiect
nr.7.11
din 2022

DALI

[Signature]

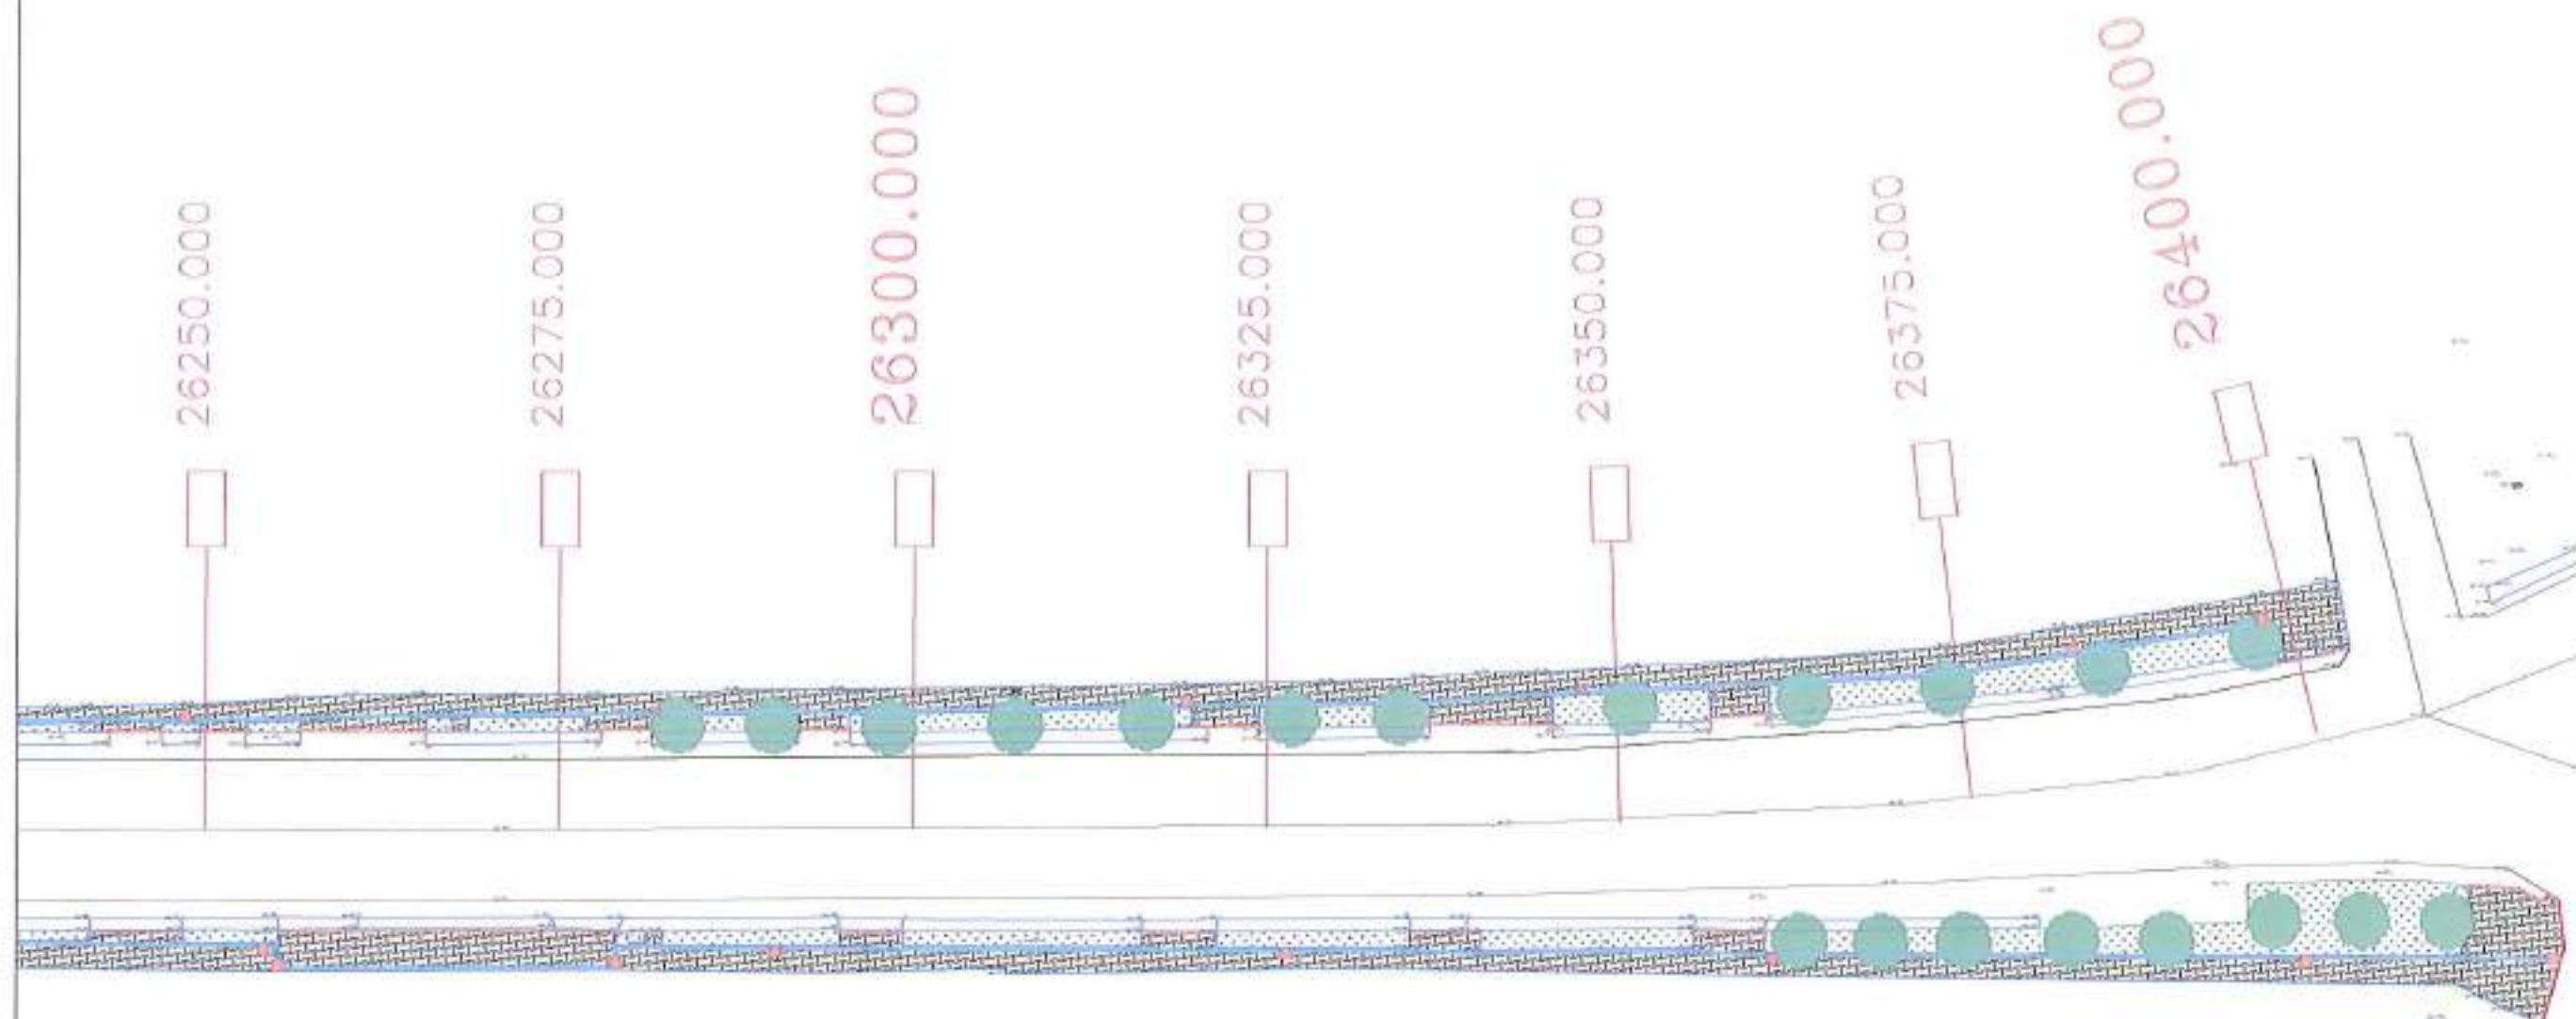

LEGENDA


- DN17/E58
- Rigola Carosabila Existenta
- Borduri 10cm
- Borduri 20cm
- Suprafata Trotuare Proiectate
- Suprafata Zone Verzi
- Suprafata din granit pentru zone pietonale
- Statii de autobuz
- Guri de scurgere
- Arbori

Expert			A4, B2, D	
Verificator/ Expert	Nume:	Semnatura:	Cerinta	Referat / Expertiza nr./Data
SC DP PROIECT SRL CLUJ-NAPOCA str. Zefirului nr. 14, tel:0720/058360 J12/2679/2006, CUI R018925360			DEZVOLTAREA SI REGENERAREA SPATIILOR PUBLICE DIN ORASUL BECLEAN Beneficiar: ORASUL BECLEAN JUDETUL BISTRITA-NASAUD	
	Nume	Semnatura	scara	data
Sef proiect	ing.Bucsa Septimiu	<i>[Signature]</i>	1:500	NOIEMBRIE 2022
Proiectat	ing.Bucsa Septimiu	<i>[Signature]</i>		
Desenat	ing.Trombitas Alex	<i>[Signature]</i>		
PLAN DE SITUATIE				


Plansa
2.11
Proiect
nr.7.11
din 2022
DALI

CONFORM CU
ORIGINALUL

11031

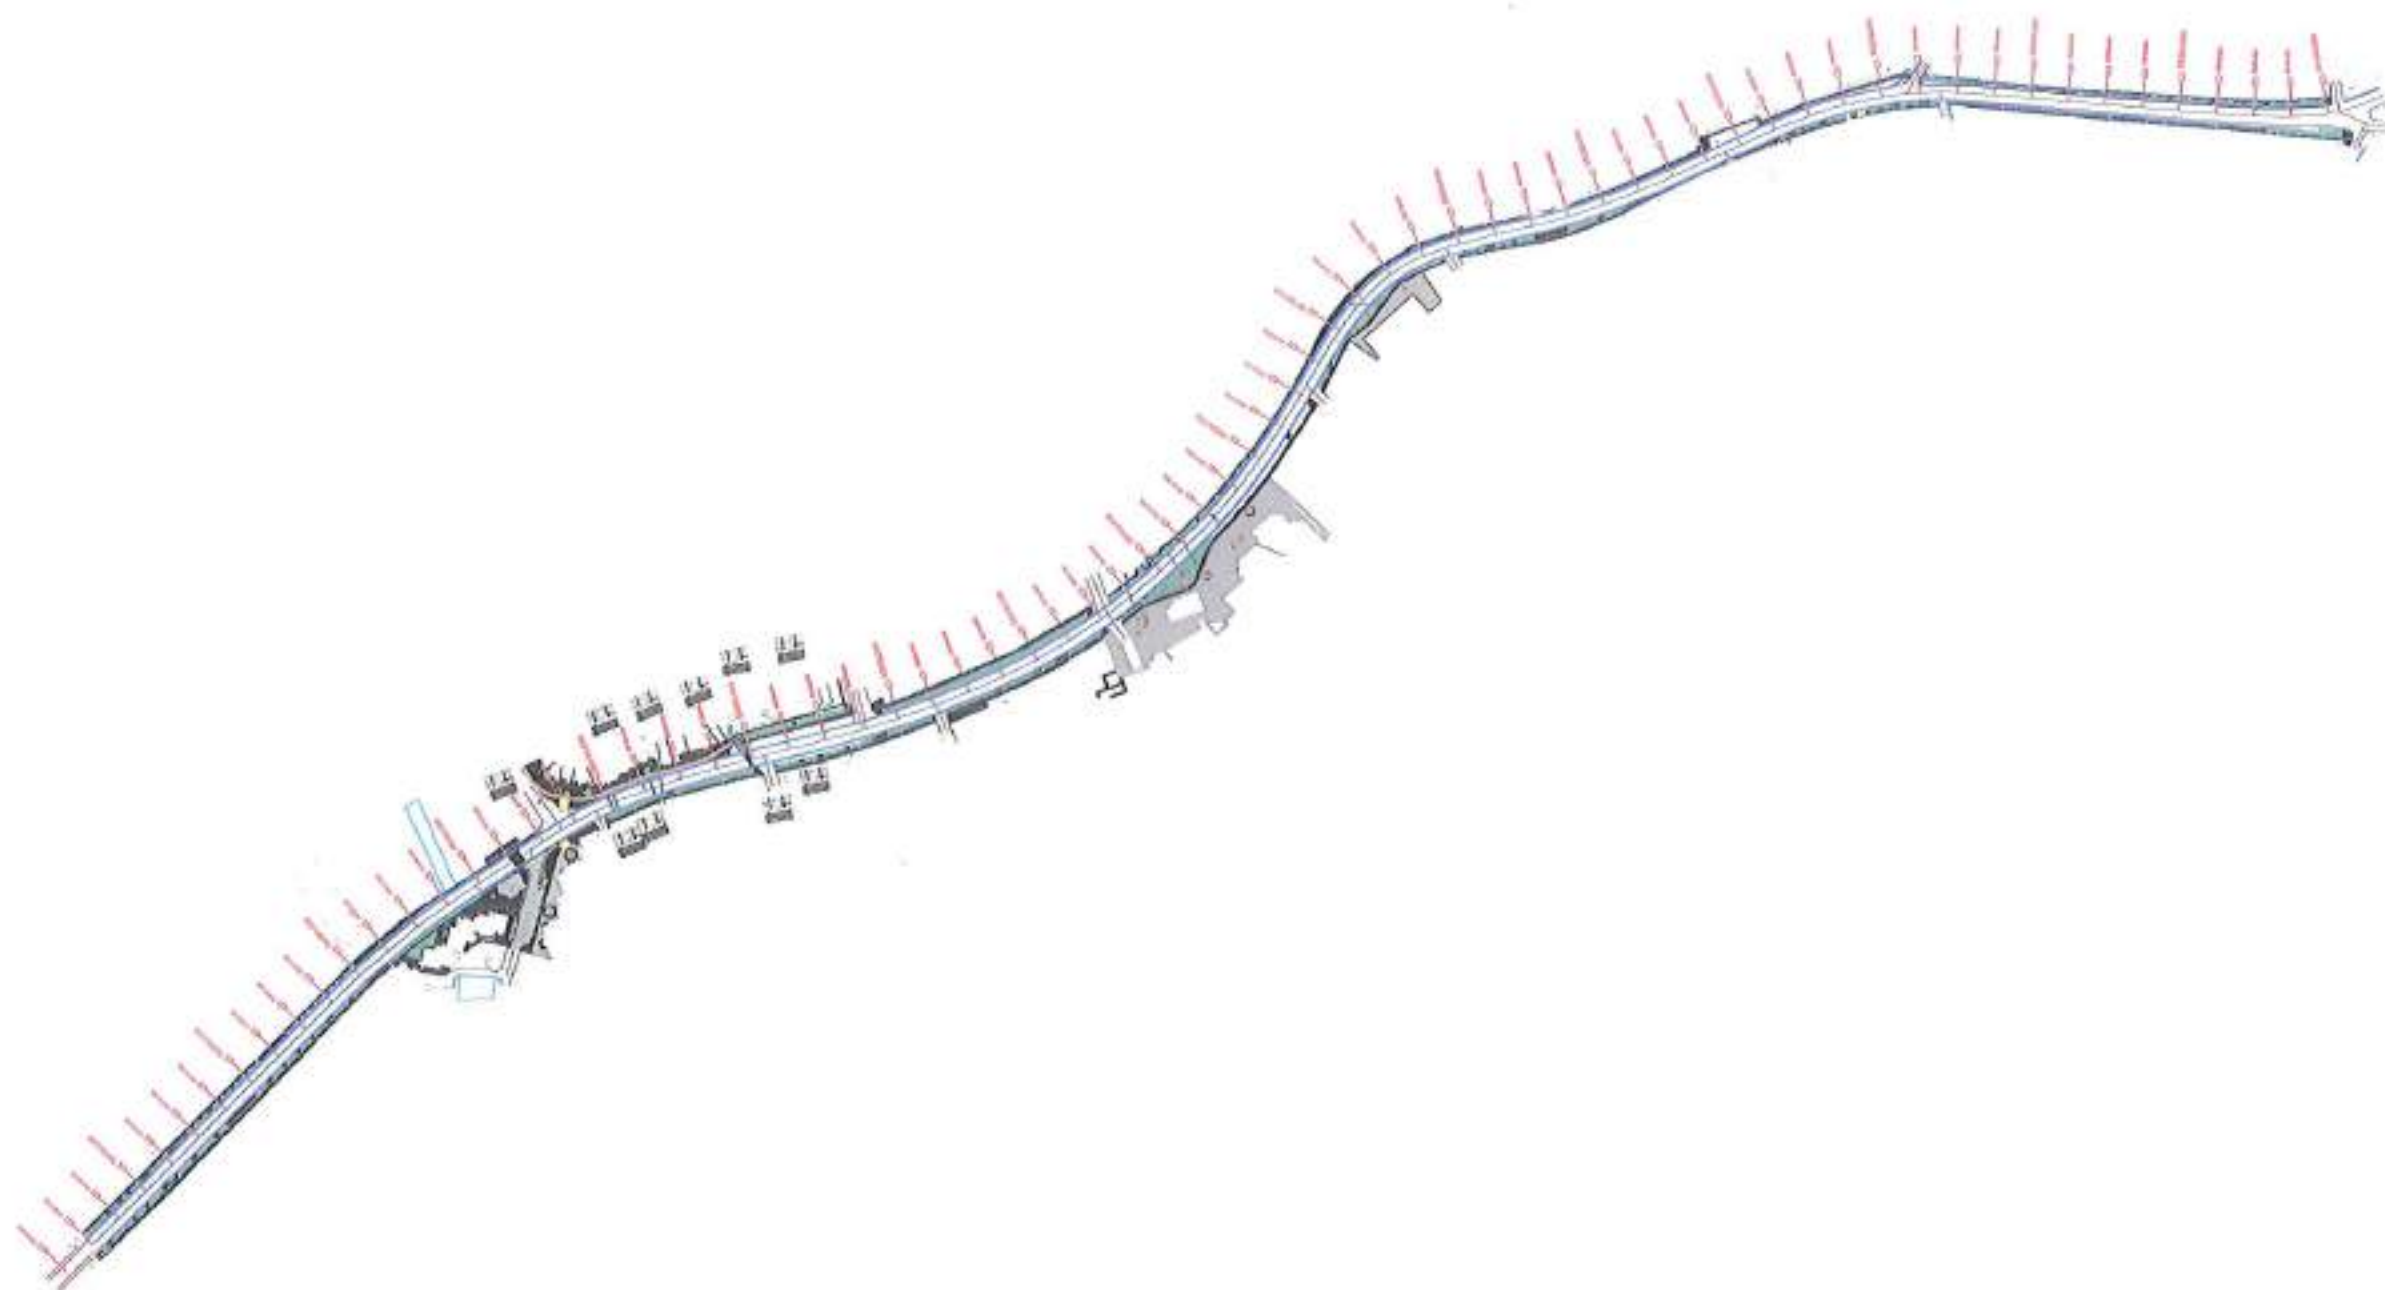

ANOSM

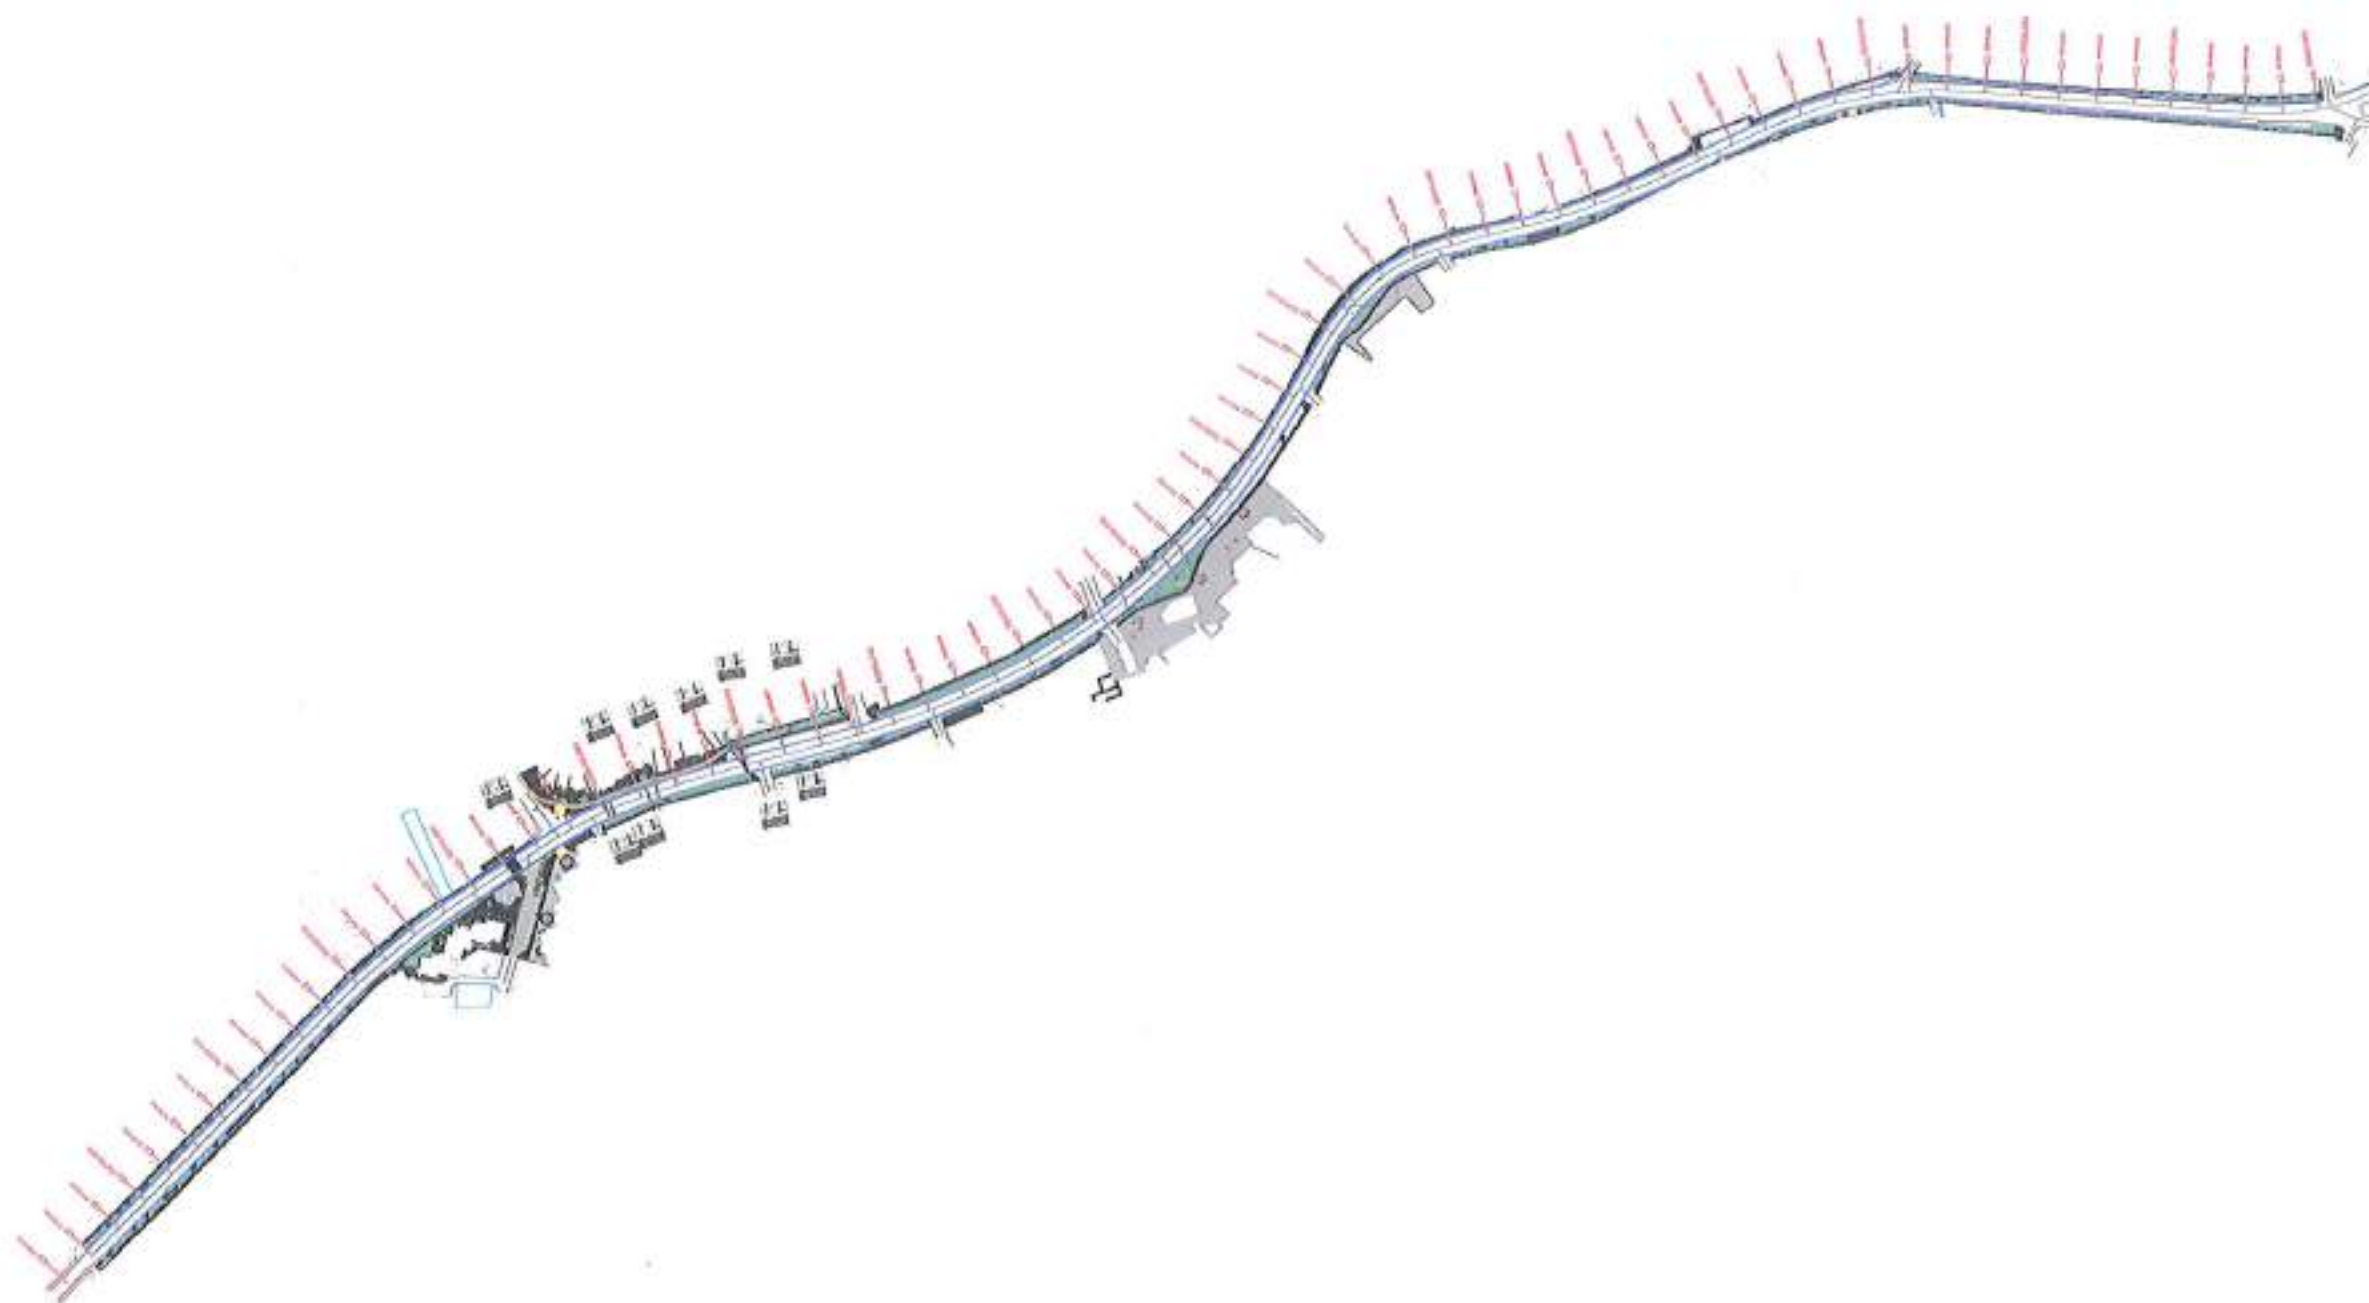


PROFIL TRANSVERSAL TIP NR.1

Sc. 1:50

CONFORM CU
ORIGINALUL

Handwritten signature

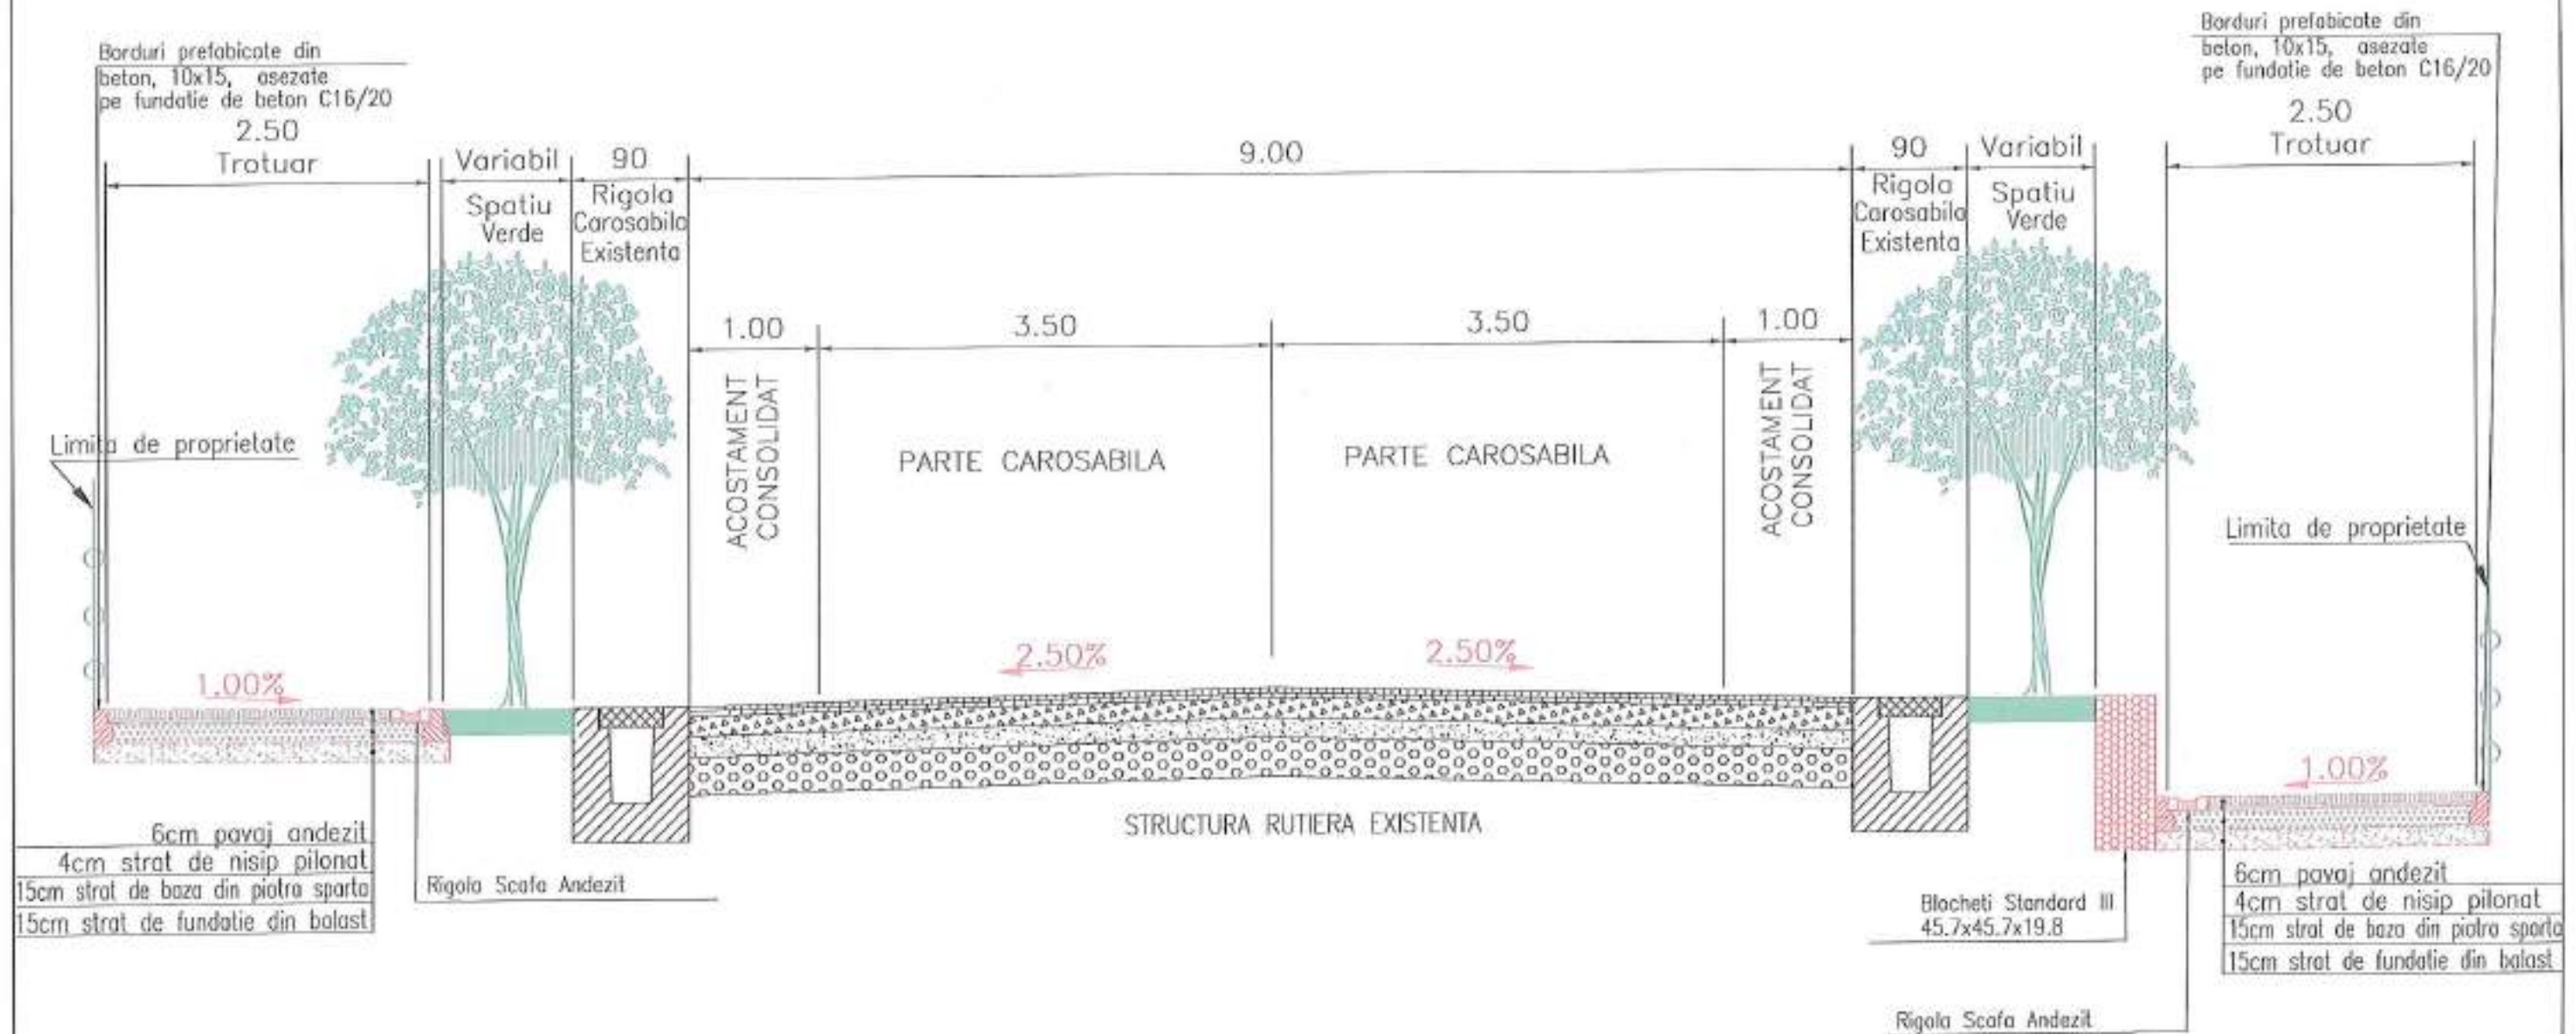

Profilul tip nr.1 se aplica pe:

- DN17 in beclean intre km - 24+650.00 - 24+906.00

Expert			A4, B2, D		
Verificator/ Expert	Nume:	Semnatura:	Carinta	Referat / Expertiza nr./Data	
SC DP PROIECT SRL CLUJ-NAPOCA str. Zefirului nr. 14, tel:0720/058360 J12/2679/2006, CUI R018925360			DEZVOLTAREA SI REGENERAREA SPATIILOR PUBLICE DIN ORASUL BECLEAN		Plosta 4.1
			Beneficiar: ORASUL BECLEAN JUDETUL BISTRITA-NASAUD		Proiect nr.7.11 din 2022
	Nume	Semnatura	scara	data	PROFILE TRANSVERSALE TIP
Sef proiect	Ing.Bucsa Septimiu		1:50	NOIEMBRIE 2022	
Proiectat	Ing.Bucsa Septimiu				
Desenat	Ing.Trombitas Alex				


Plansa
4.1
Proiect
nr.7.11
din 2022
DALI

PROFIL TRANSVERSAL TIP NR.2

Sc. 1:50

CONFORM CU
ORIGINALUL

men

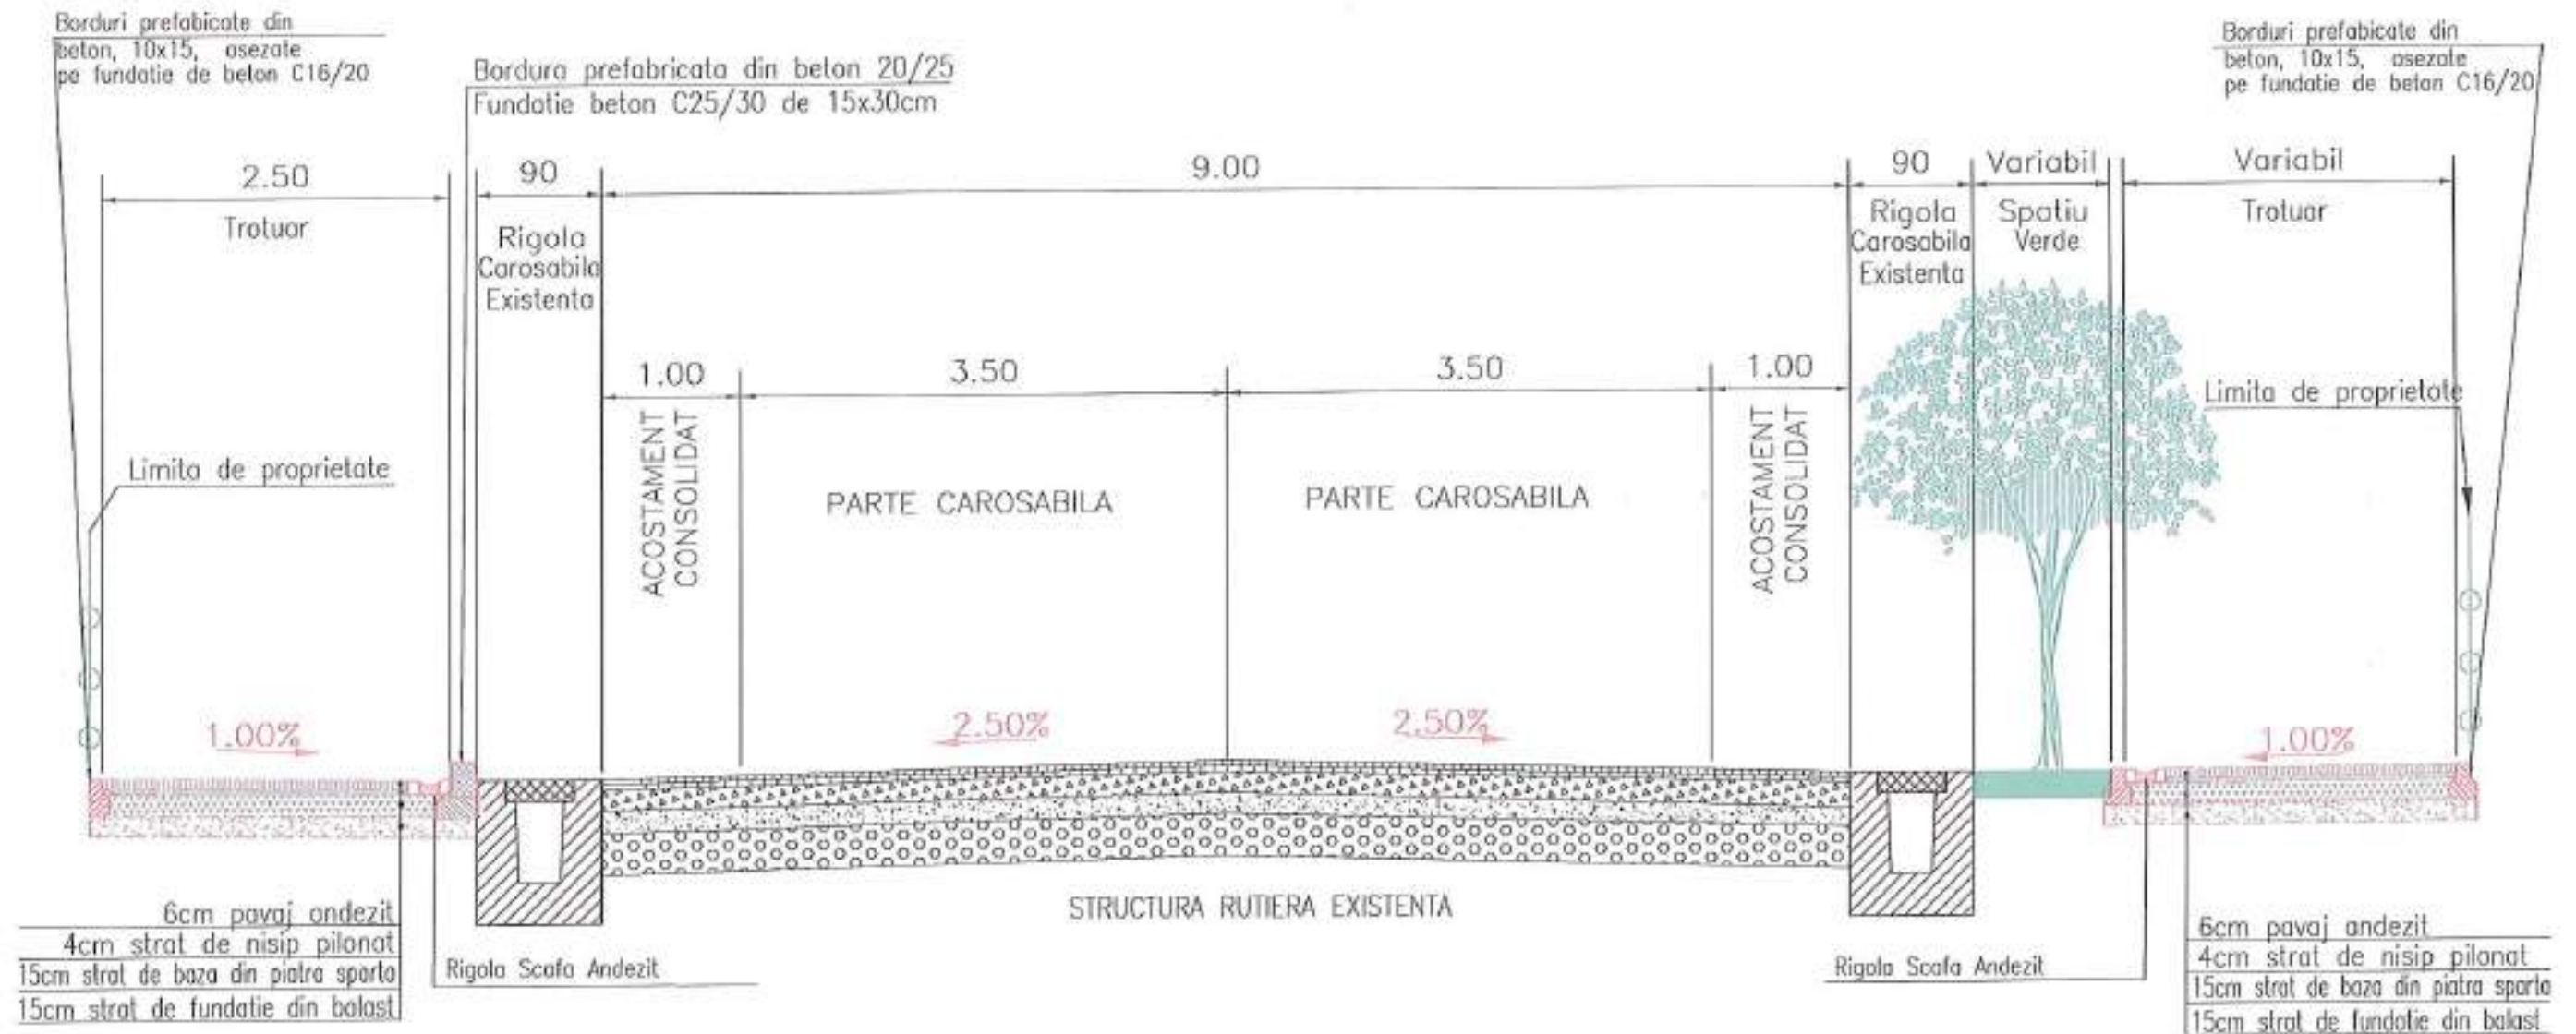

Profilul tip nr.2 se aplica pe:

- DN17 in becleon intre km - 24+906.00 - 25+078.00

Expert			AA, B2, D	
Verificator/Expert	Nume:	Semnatura:	Corina	Referat / Expertiza nr./Data
SC DP PROIECT SRL CLUJ-NAPOCA str. Zefirului nr. 14, tel:0720/058360 J12/2679/2006, CUI R018925360			DEZVOLTAREA SI REGENERAREA SPATIILOR PUBLICE DIN ORASUL BECLEAN Beneficiar: ORASUL BECLEAN JUDETUL BISTRITA-NASAUD	
			scara	data
Sef proiect	ing.Bucsa Septimiu	<i>Septimiu Bucsa</i>	1:50	NOIEMBRIE 2022
Proiectat	ing.Bucsa Septimiu	<i>Septimiu Bucsa</i>		
Desenat	ing.Trombitas Alex	<i>Alex Trombitas</i>		
PROFIL TRANSVERSALE TIP				


Planşa
4.2
Proiect
nr.7.11
din 2022
DALI

PROFIL TRANSVERSAL TIP NR.3

Sc. 1:50

CONFORM CU
ORIGINALUL

10/05/21

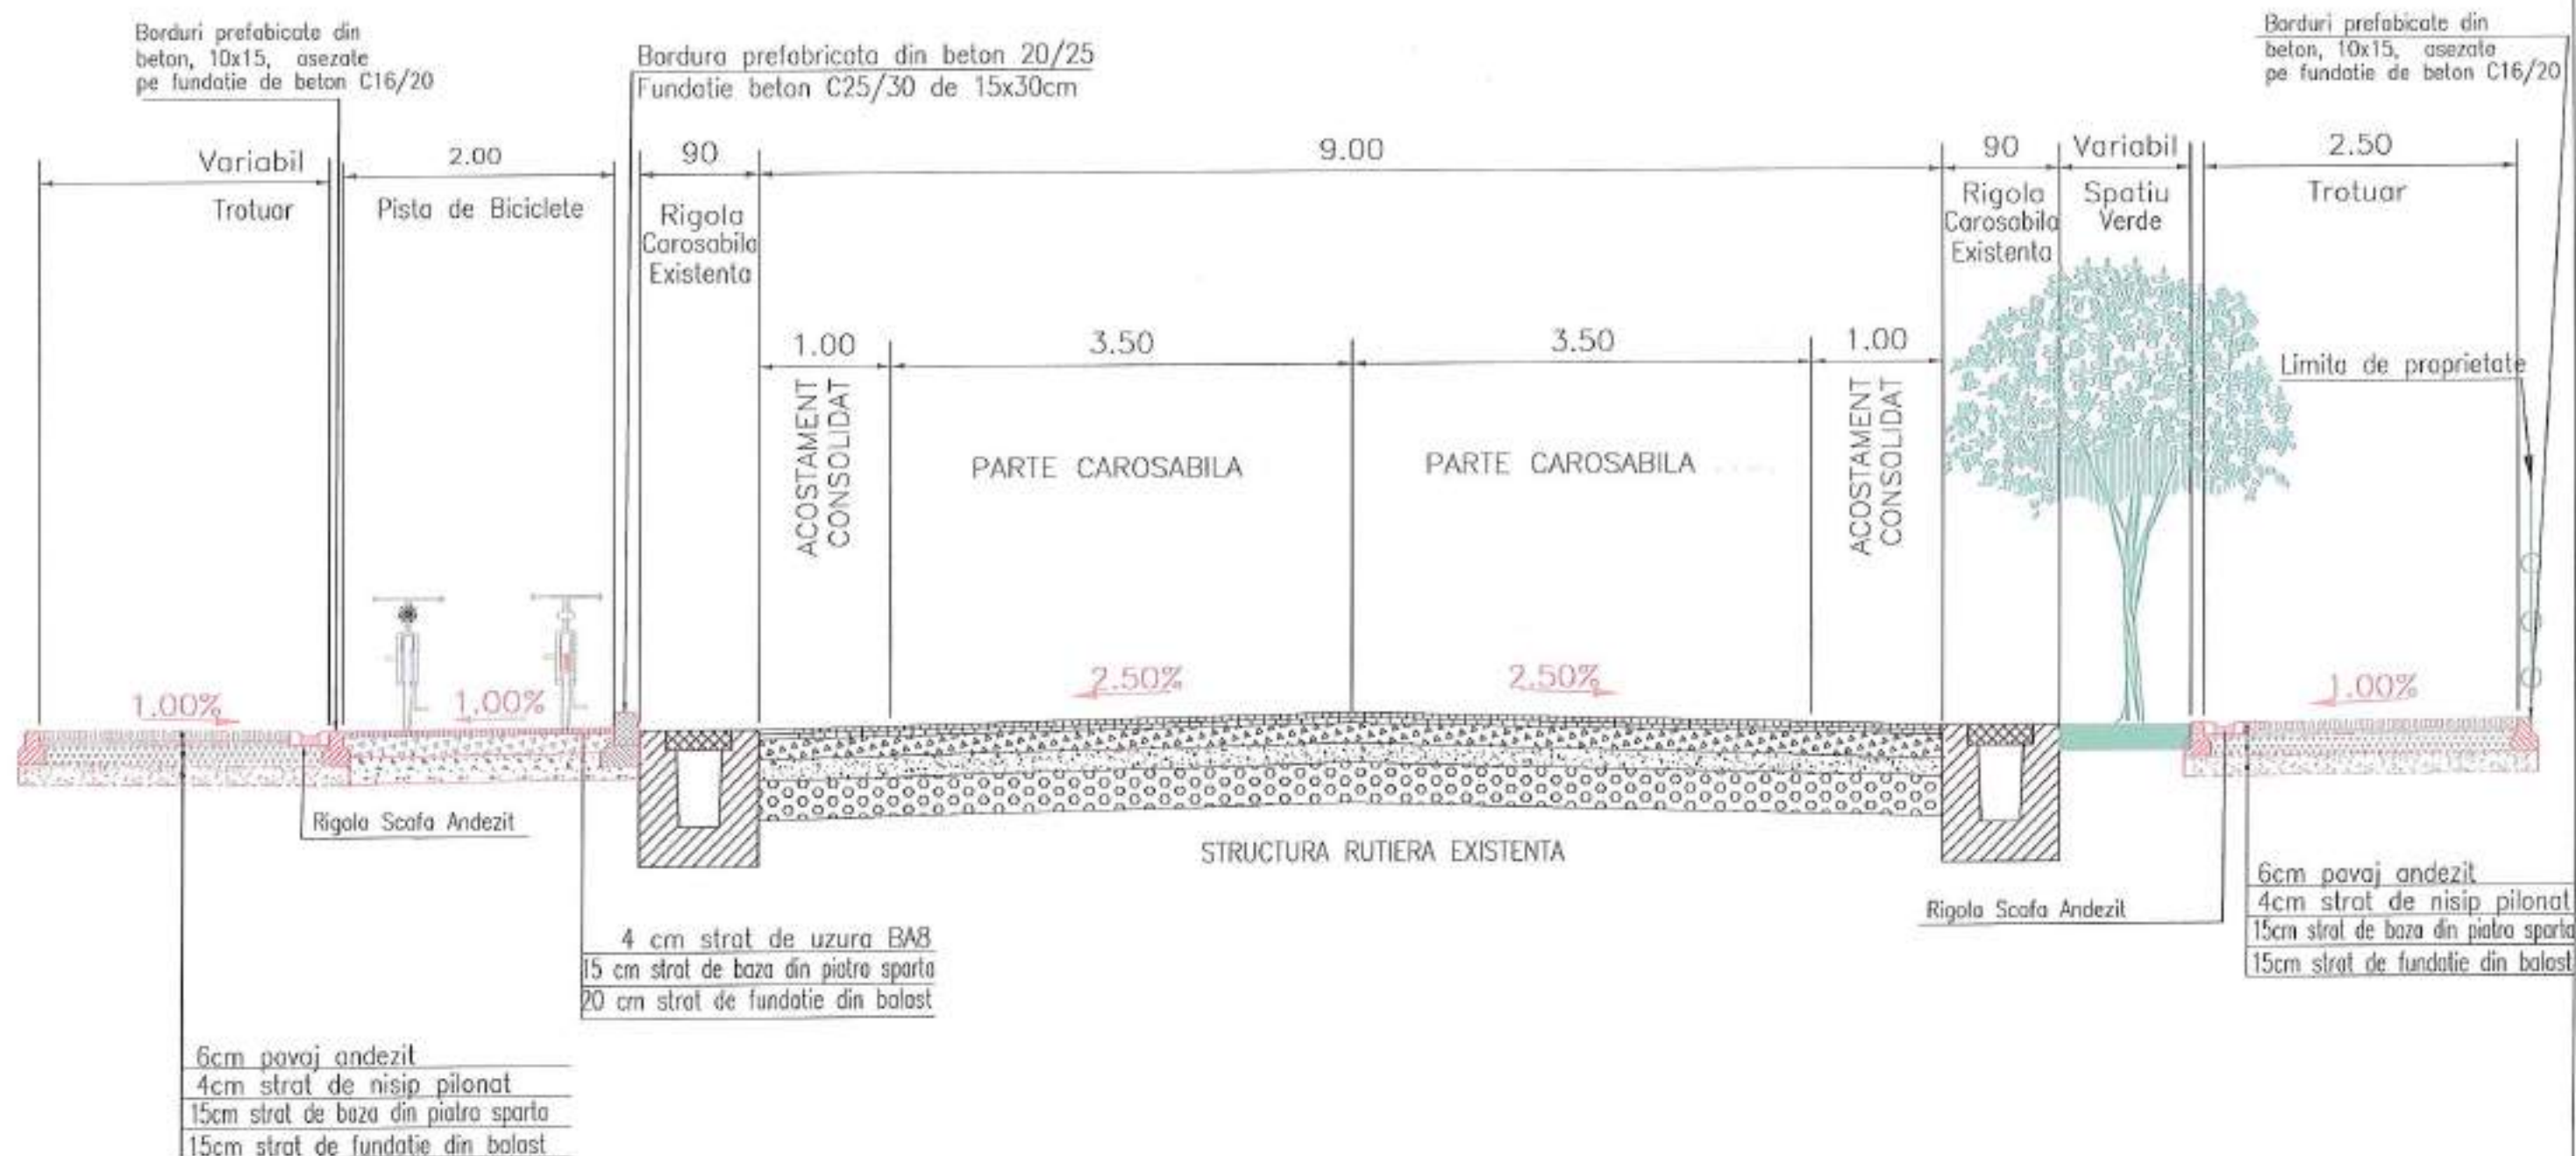

Profilul tip nr.3 se aplica pe:

- DN17 in beclean intre km - 25+078.00 - 25+094.00


Expert			A4, B2, D	
Verificator/Expert	Nume:	Semnatura:	Cerinta	Referat / Expertiza nr./Data
SC DP PROIECT SRL CLUJ-NAPOCA str. Zefirului nr. 14, tel:0720/058340 J12/2679/2006, CUI R018925360			DEZVOLTAREA SI REGENERAREA SPATIILOR PUBLICE DIN ORASUL BECLEAN Beneficiar: ORASUL BECLEAN JUDETUL BISTRITA-NASAUD	
			scara	data
Sef proiect	Ing.Bucsa Septimiu	<i>Septimiu Bucsa</i>	1:50	NOIEMBRIE 2022
Proiectat	Ing.Bucsa Septimiu	<i>Septimiu Bucsa</i>		
Desenat	Ing.Trombitas Alex	<i>Alex Trombitas</i>		
PROFILE TRANSVERSALE TIP				

Plansa
4.3
Proiect
nr.7.11
din 2022
DALI

PROFIL TRANSVERSAL TIP NR.4

Sc. 1:50

CONFORM CU
ORIGINALUL

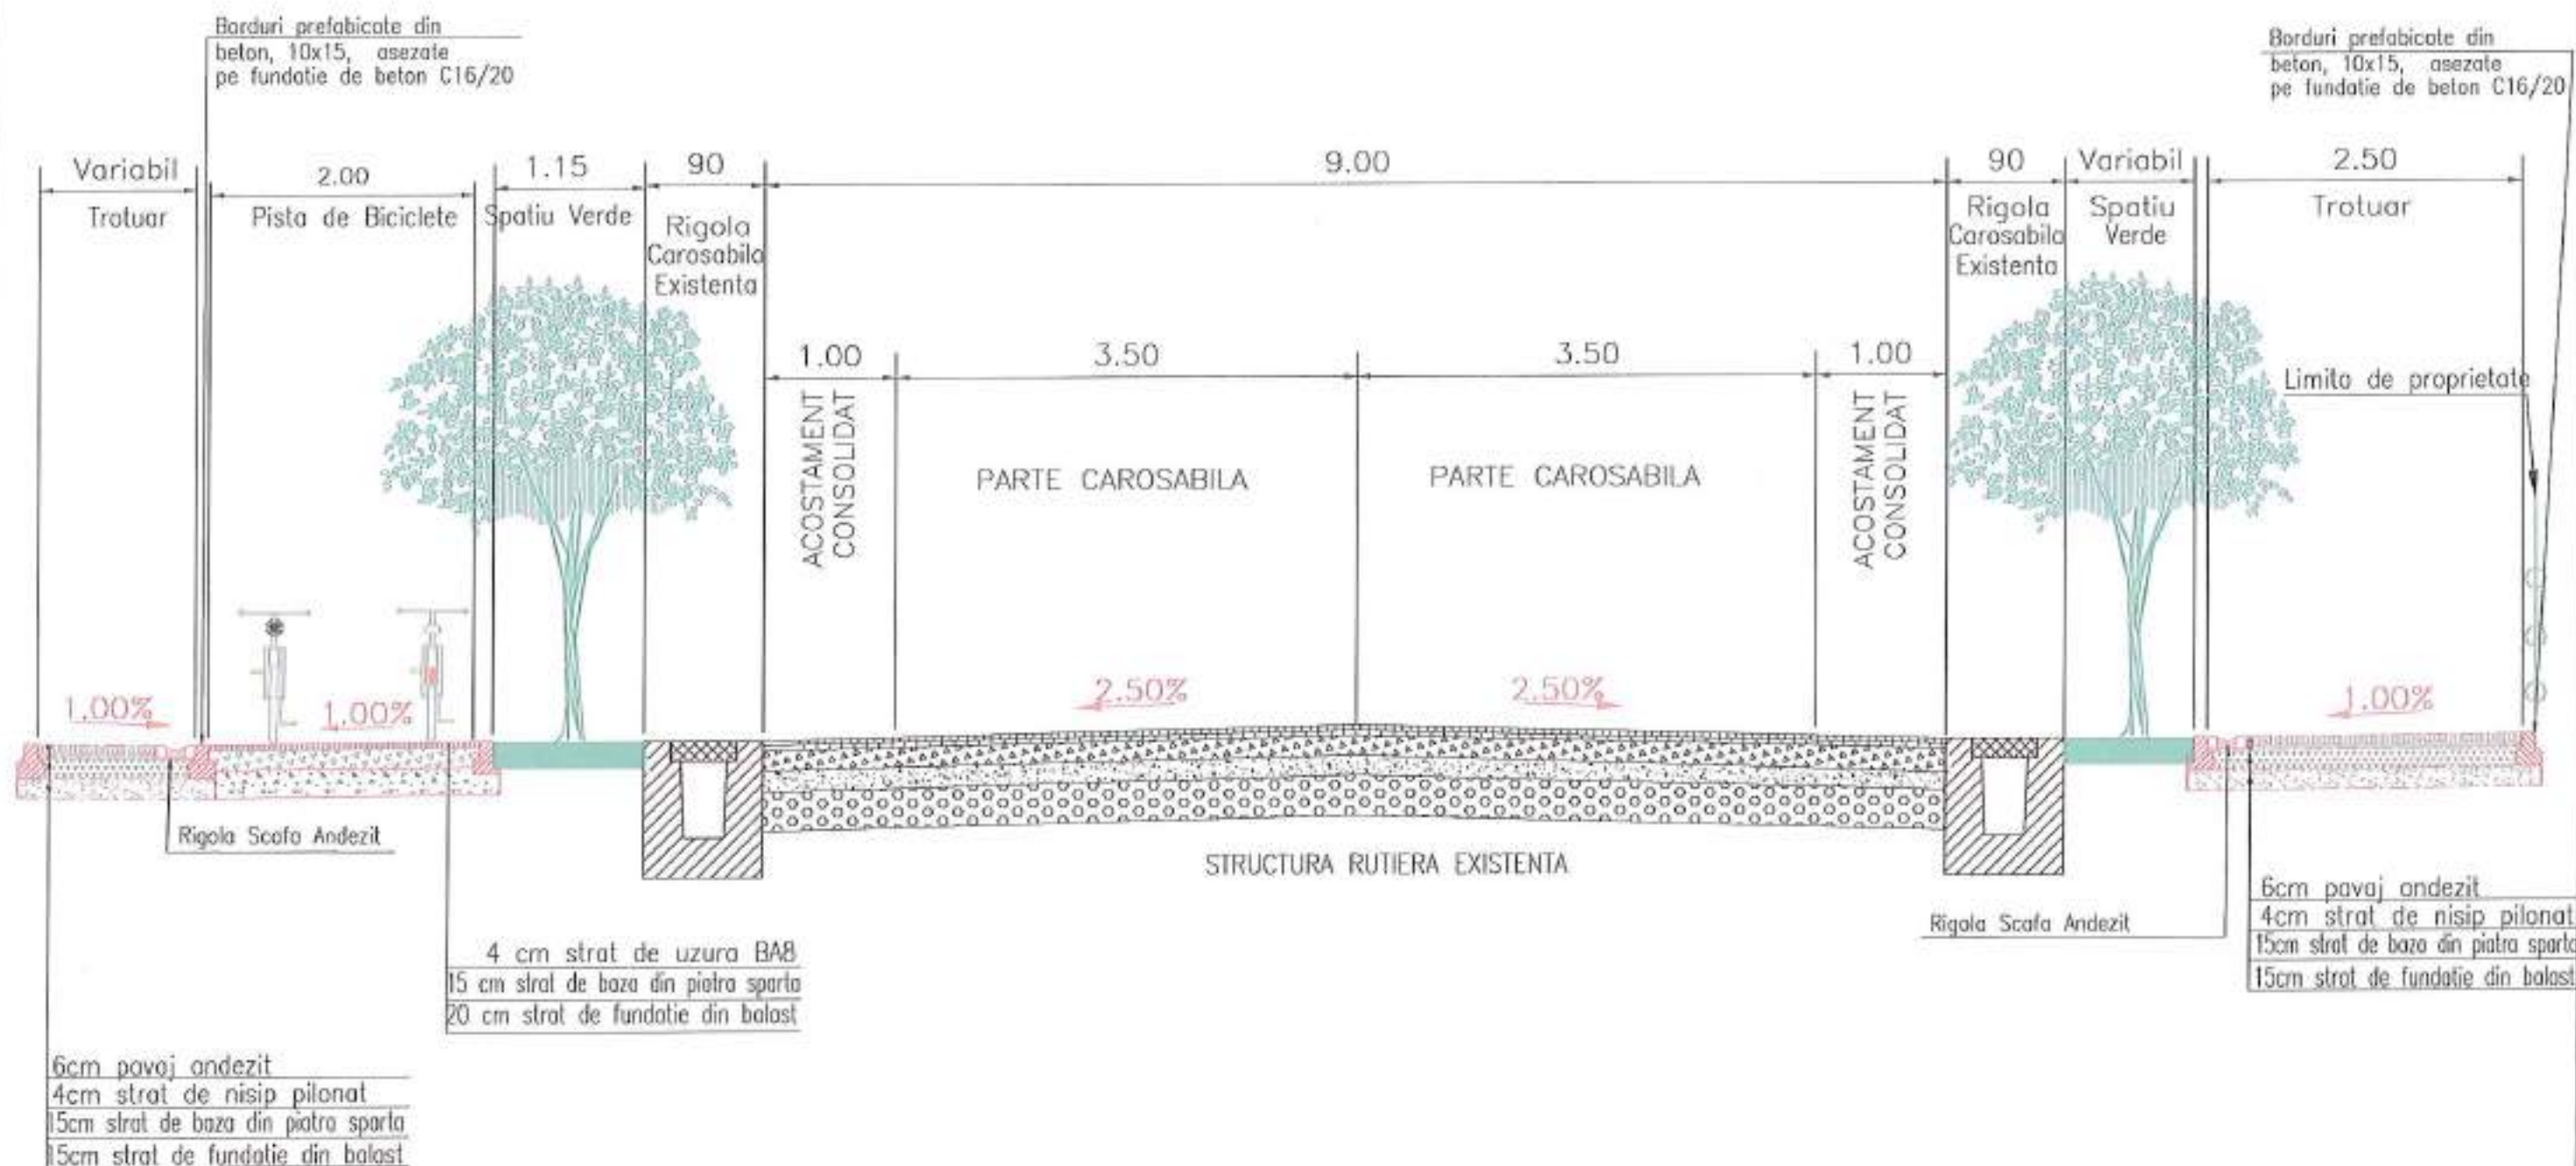

Profilul tip nr.4 se aplica pe:

- DN17 in beclean intre km - 25+094.00 - 25+147.00

Expert			AA, B2, D	
Verificator/Expert	Nume:	Semnatura:	Cerinta	Referat / Expertiza nr./Data
SC DP PROIECT SRL CLUJ-NAPOCA str. Zefrului nr. 14, tel:0720/058360 J12/2679/2006, CUI R018925360			DEZVOLTAREA SI REGENERAREA SPATIILOR PUBLICE DIN ORASUL BECLEAN	
			Beneficiar: ORASUL BECLEAN JUDETUL BISTRITA-NASAUD	
	Nume	Semnatura	scara	data
Sef proiect	Ing.Bucsa Septimiu	<i>[Signature]</i>	1:50	NOIEMBRIE 2022
Proiectat	Ing.Bucsa Septimiu	<i>[Signature]</i>		
Desenat	Ing.Trombitas Alex	<i>[Signature]</i>		
PROFILE TRANSVERSALE TIP				


Planşa
4.4
Proiect
nr.2.11
din 2022
DALI

PROFIL TRANSVERSAL TIP NR.5

Sc. 1:50

CONFORM CU
ORIGINALUL

Adm

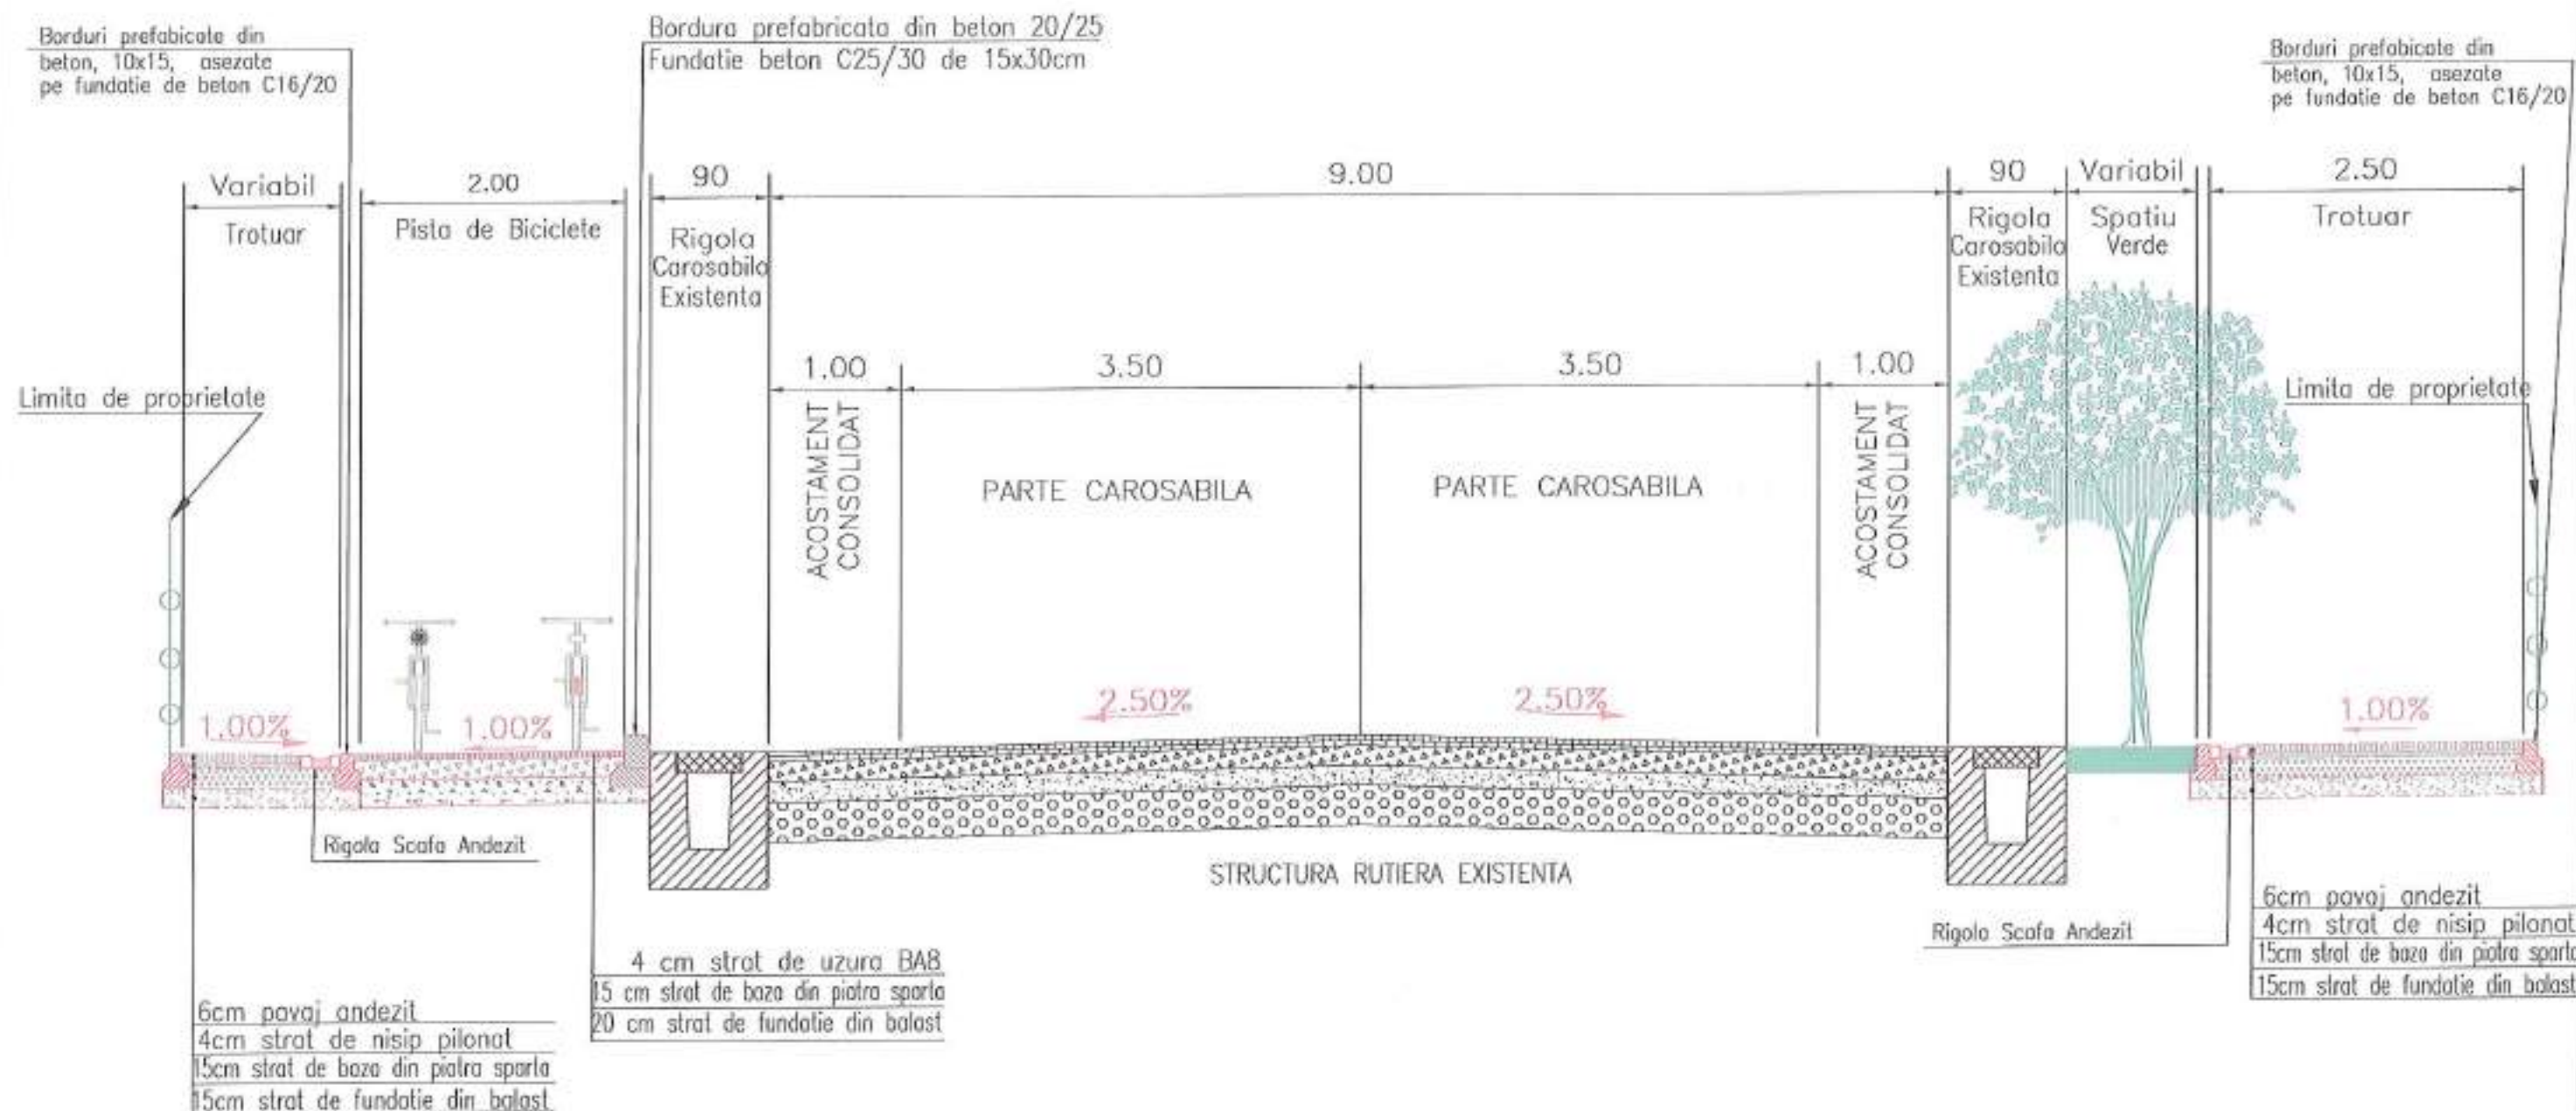

Profilul tip nr.5 se aplica pe:

- DN17 in beclean intre km - 25+147.00 - 25+161.00

Expert			A4, B2, D	
Verificator/Expert	Nume:	Semnatura:	Cerinta	Referat / Expertiza nr./Data
SC DP PROIECT SRL CLUJ-NAPOCA str. Zetruului nr. 14, tel:0720/058360 J12/2679/2006, CU 8018925360			DEZVOLTAREA SI REGENERAREA SPATIILOR PUBLICE DIN ORASUL BECLEAN	
			Beneficiar: ORASUL BECLEAN JUDETUL BISTRITA-NASAUD	
	Nume	Semnatura	scara	data
Sef proiect	Ing.Bucsa Septimiu	<i>[Signature]</i>	1:50	NOIEMBRIE 2022
Proiectat	Ing.Bucsa Septimiu	<i>[Signature]</i>		
Desenat	Ing.Trombilas Alex	<i>[Signature]</i>		
PROFILE TRANSVERSALE TIP				


Plansa
4.5
Proiect
nr.7.11
din 2022
DALI

PROFIL TRANSVERSAL TIP NR.6

Sc. 1:50

CONFORM CU
ORIGINALUL

Handwritten signature

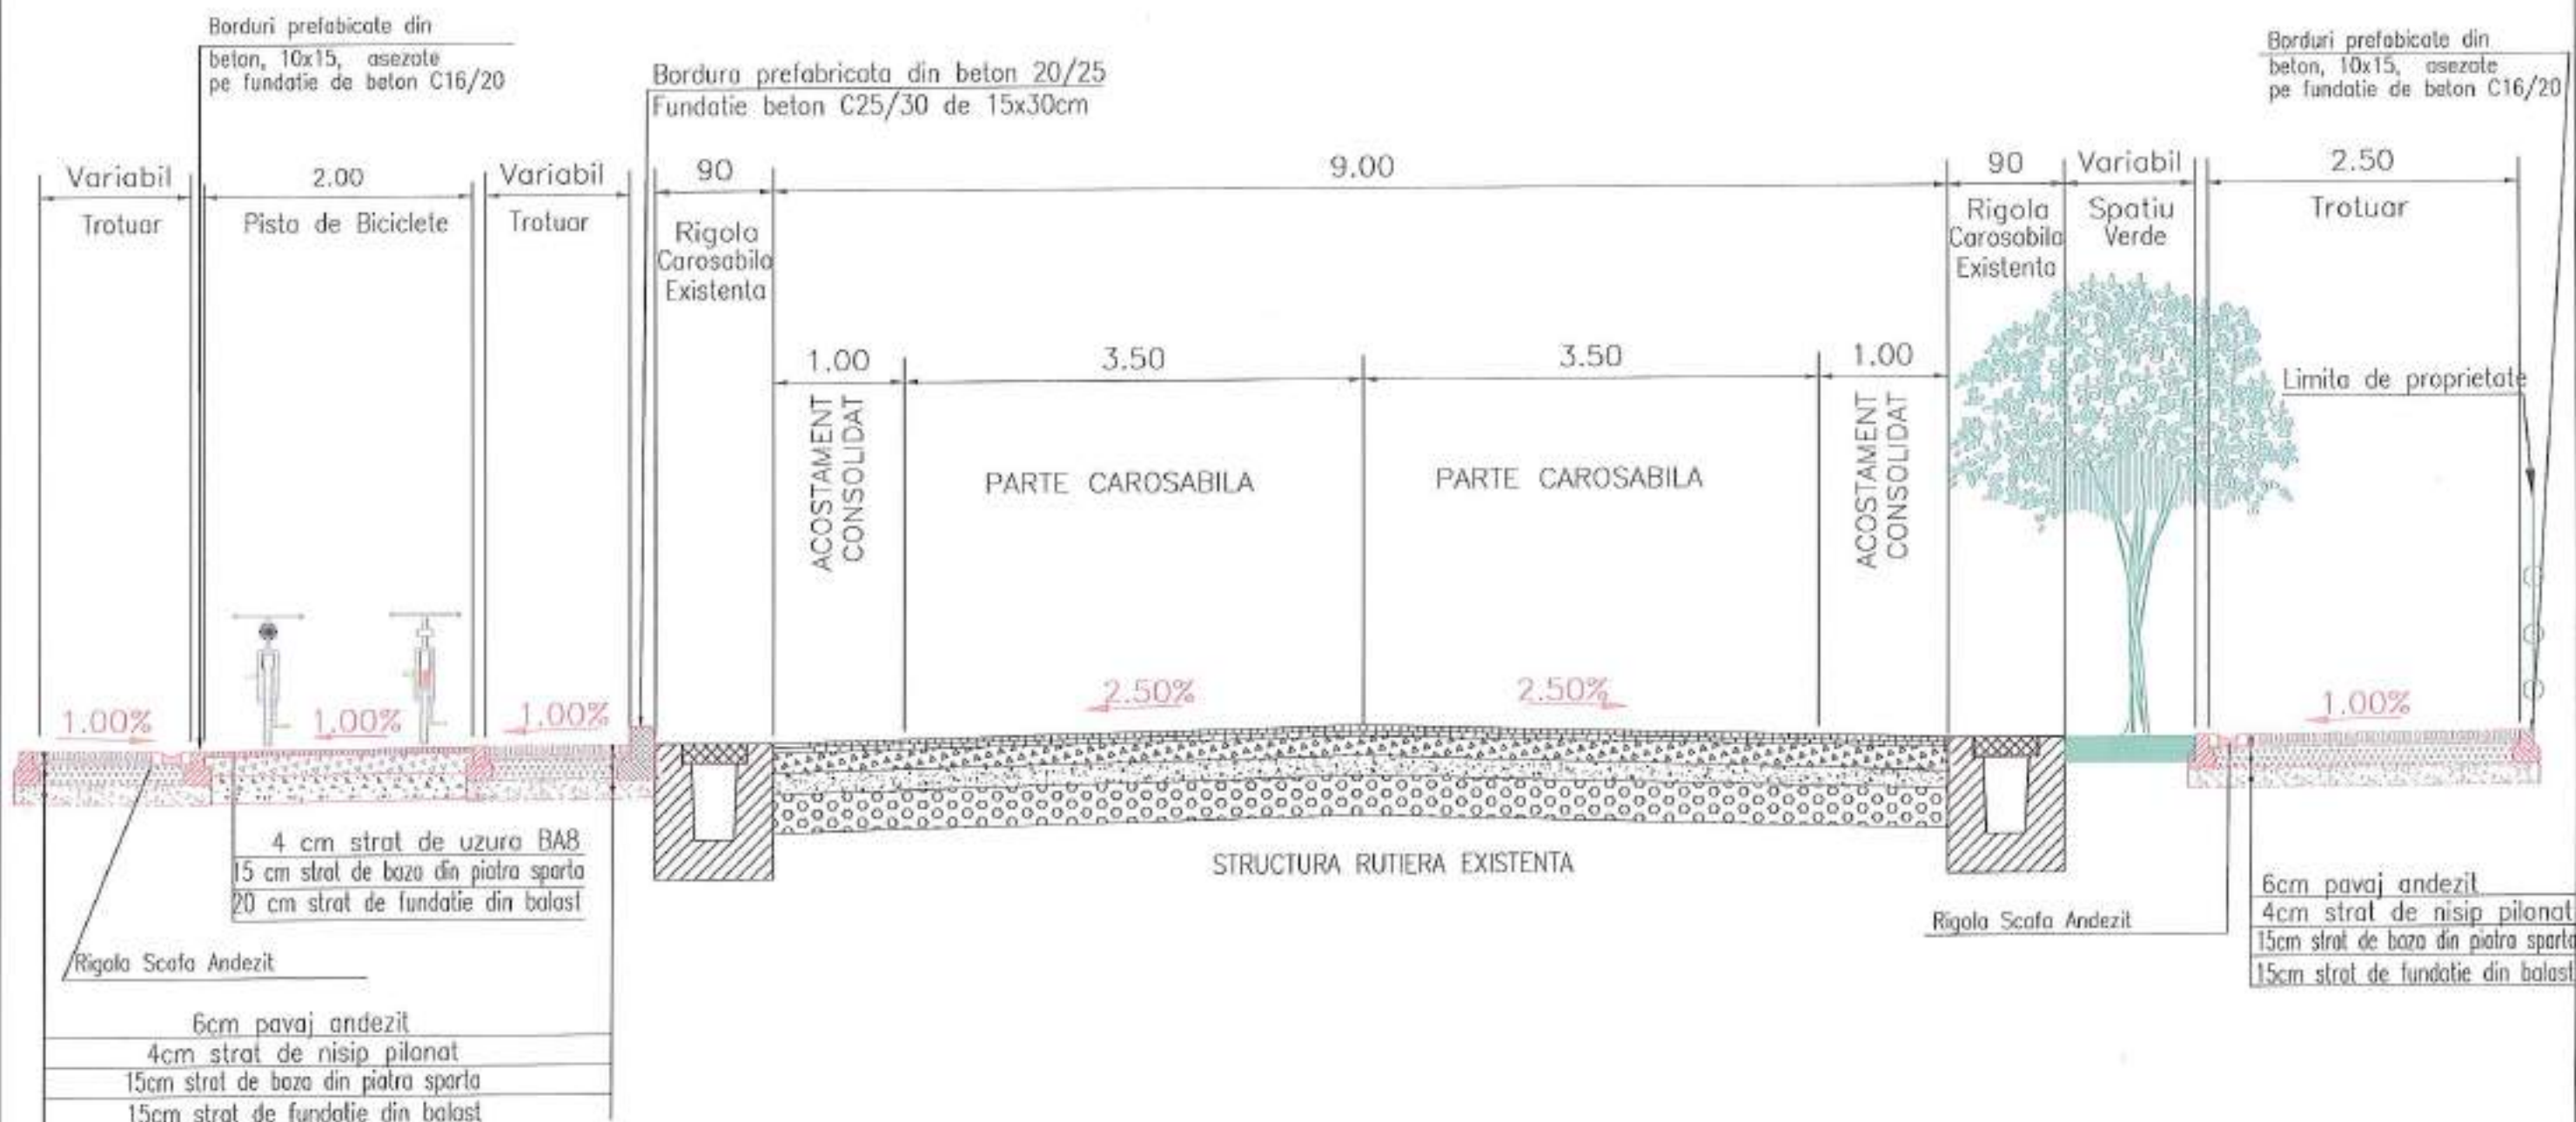

Profilul tip nr.6 se aplica pe:

- DN17 in beclean intre km - 25+161.00 - 25+186.00


Expert			A4, B2, D	
Verificator/Expert	Nume:	Semnatura:	Cerinta	Referat / Expertiza nr./Data
SC DP PROIECT SRL CLUJ-NAPOCA str. Zefirului nr. 14, tel:0720/058360 J12/2679/2006, CUI: RO18925360			DEZVOLTAREA SI REGENERAREA SPATIILOR PUBLICE DIN ORASUL BECLEAN	
			Beneficiar: ORASUL BECLEAN JUDETUL BISTRITA-NAPOCA	
	Nume	Semnatura	scara	data
Sef proiect	Ing.Bucsa Septimiu	<i>Handwritten signature</i>	1:50	NOIEMBRIE 2022
Proiectat	Ing.Bucsa Septimiu	<i>Handwritten signature</i>		
Desenat	Ing.Trombitas Alex	<i>Handwritten signature</i>		
PROFILE TRANSVERSALE TIP				

PROFIL TRANSVERSAL TIP NR.7

Sc. 1:70

CONFORM CU
ORIGINALUL

Handwritten signature

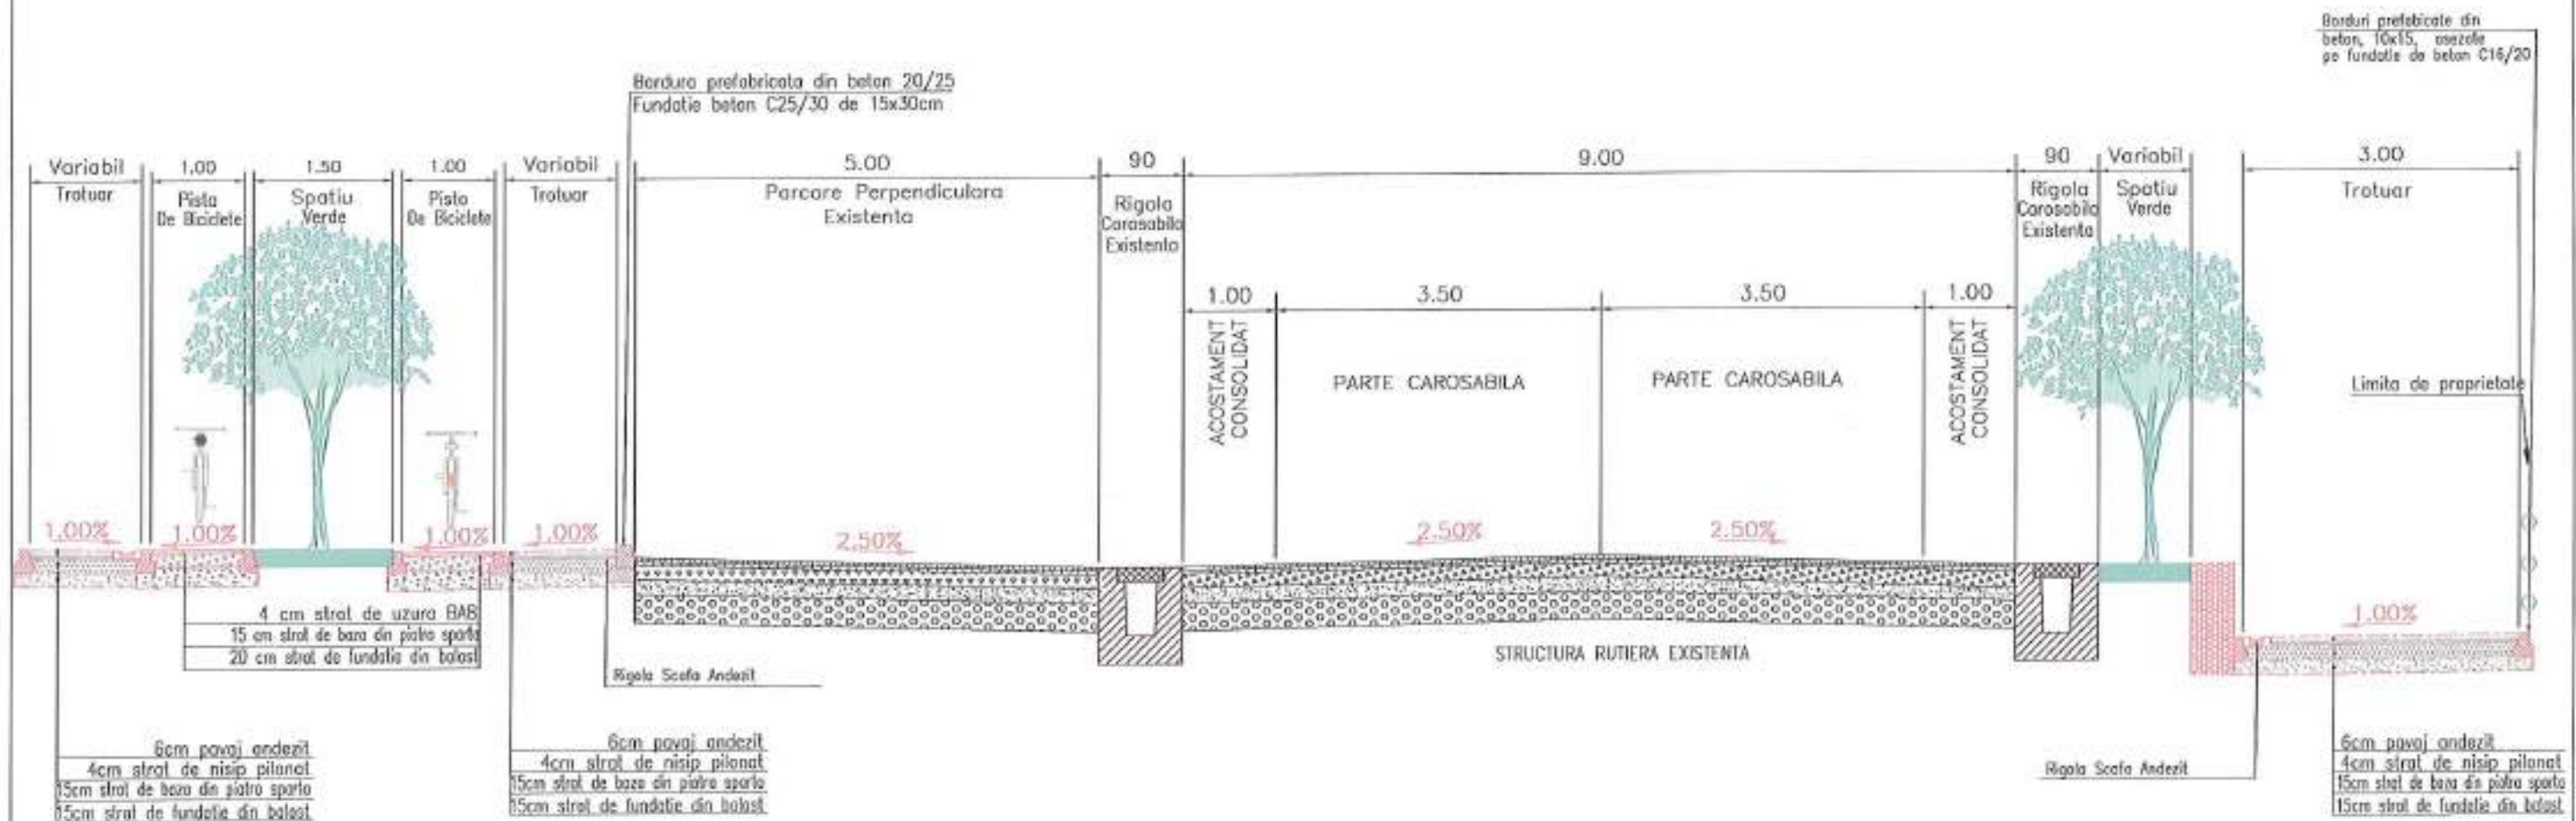

Profilul tip nr.7 se aplica pe:

- DN17 in beclean intre km - 25+186.00 - 25+214.00

Expert			A4, B2, D	
Verificator/Expert	Nume:	Semnatura:	Cerinta	Referat / Expertiza nr./Data
SC DP PROIECT SRL CLUJ-NAPOCA str. Zefirului nr. 14, tel:0720/058360 J12/2679/2006, CUI R018925380			DEZVOLTAREA SI REGENERAREA SPATIILOR PUBLICE DIN ORASUL BECLEAN Beneficiar: ORASUL BECLEAN JUDETUL BISTRITA-NASAUD	
			scara	data
Sef proiect	Ing.Bucsa Septimiu	<i>Handwritten signature</i>	1:70	NOIEMBRIE 2022
Proiectat	Ing.Bucsa Septimiu	<i>Handwritten signature</i>		
Desenat	Ing.Trombitas Alex	<i>Handwritten signature</i>		
PROFILE TRANSVERSALE TIP				


Plansa 4.7
Proiect nr.7.11 din 2022
DALI

PROFIL TRANSVERSAL TIP NR.8

Sc. 1:80

CONFORM CU
ORIGINALUL

[Signature]

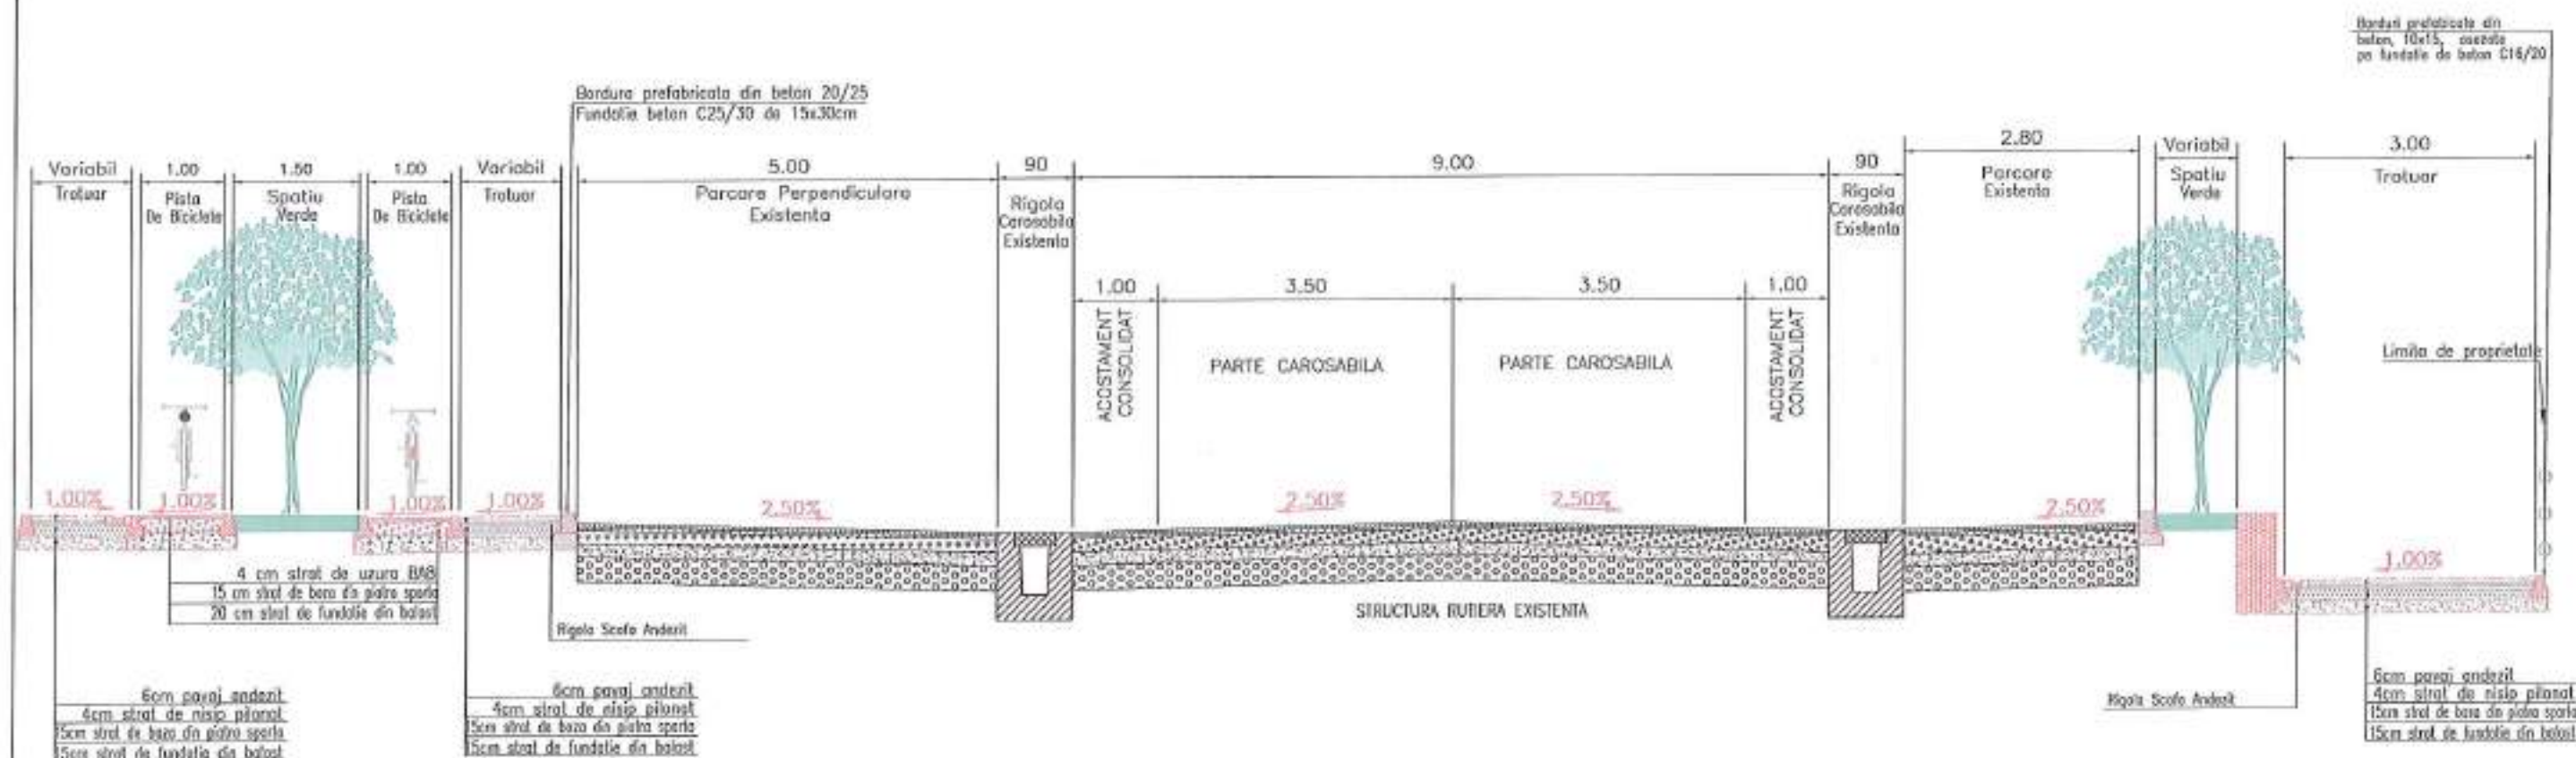

Profilul tip nr.8 se aplica pe:

- DN17 in beclean intre km - 25+214.00 - 25+277.00

Expert			A4, B2, D	
Verificator/Expert	Nume:	Semnatura:	Cerinta	Referat / Expertiza nr./Data
SC DP PROIECT SRL CLUJ-NAPOCA str. Zefirului nr. 14, tel:0720/058360 J12/2679/2006, CUI R018925360			DEZVOLTAREA SI REGENERAREA SPATIILOR PUBLICE DIN ORASUL BECLEAN Beneficiar: ORASUL BECLEAN JUDETUL BISTRITA-NAPOCA	
			scara	data
Sef proiect	Ing.Bucsa Septimiu	<i>[Signature]</i>	1:80	NOIEMBRIE 2022
Proiectat	Ing.Bucsa Septimiu	<i>[Signature]</i>		
Desenat	Ing.Trombitas Alex	<i>[Signature]</i>		
PROFILE TRANSVERSALE TIP				

Plansa
4.8
Proiect
nr.7.11
din 2022
DAI