

### HOTĂRÂRE

privind aprobarea protocolului încheiat între Orașul Beclean și Ministerul Transporturilor și Infrastructurii prin Compania Națională de Căi Ferate „CFR” S.A

Consiliul Local al orașului Beclean întrunit în ședința extraordinară din data de 27 august 2024 în prezența unui număr de 16 consilieri locali din totalul de 17 consilieri locali în funcție;

#### **Având în vedere:**

- Referatul de aprobare nr. 6994/27.08.2024 al Primarului orașului Beclean;
- Raportul nr. 6995/27.08.2024, întocmit de către domnul Toth Ștefan Romus – Arhitect Șef din cadrul Serviciului Arhitect șef din Primăria orașului Beclean;
- Avizul comisiilor de specialitate din cadrul Consiliului local, nr. 61/27.08.2024, nr. 19/27.08.2024 și nr. 33/27.08.2024 ;

#### **În conformitate cu:**

-Prevederile cap. II art.7 alin (2) pct. 1 din Ordonanța de Urgență nr. 12 din 7 iulie 1998 privind transportul pe căile ferate române și reorganizarea Societății Naționale a Căilor Ferate Române, cu modificările și completările ulterioare;

-Prevederile Ordonanței de Urgență a Guvernului nr. 83/2016 privind unele măsuri de eficientizare a implementării proiectelor de infrastructură de transport, unele măsuri în domeniul transporturilor, precum și pentru modificarea unor acte normative;

-Prevederile Hotărârii nr. 905/2002 privind atestarea domeniului public al județului Bistrița-Năsăud, precum și al municipiului, orașelor și comunelor din județul Bistrița-Năsăud, Anexa nr. 1, cu modificările și completările ulterioare;

-Prevederile Legii nr. 52/2003 privind transparența decizională în administrația publică, cu modificările și completările ulterioare;

-Prevederile Legii nr. 544/2001 privind liberul acces la informațiile de interes public, cu modificările și completările ulterioare;

**În temeiul dispozițiilor:** art.129 alin. (1), alin. (2) lit. b), lit c) alin (4) lit. d), art.139 alin. (3) lit. e), art.196 alin (1) lit. a), din Ordonanța de Urgență nr. 57/2019 privind Codul administrativ, cu modificările și completările ulterioare;

### HOTĂRĂȘTE:

**Art.1.** Se aprobă protocolul încheiat între Orașul Beclean și Ministerul Transporturilor și Infrastructurii prin Compania Națională de Căi Ferate „CFR” S.A, având ca obiect predarea-primirea fizică spre utilizare în vederea derulării investiției „Realizare pasaj rutier DJ 172 intersecție cu linia CFR și DN 17, în localitatea Beclean, județul Bistrița-Năsăud, conform Anexei care face parte integrantă din prezenta hotărâre.

**Art.2.** Se împuternicește Primarul orașului Beclean - domnul Nicolae Moldovan să semneze toate actele necesare și protocolul încheiat între Orașul Beclean și Ministerul Transporturilor și Infrastructurii prin Compania Națională de Căi Ferate „CFR” S.A, în numele orașului Beclean.

**Art.3.**Prezenta hotărâre va fi adusă la cunoștința publică prin afișare la sediul Primăriei Orașului Beclean și publicare pe site-ul propriu al Primăriei Orașului Beclean ([www.primariabeclean.ro](http://www.primariabeclean.ro)).

**Art.4.**Cu ducerea la îndeplinirea hotărârii se încredințează Primarul, Direcția Economică și Serviciul Arhitect șef din cadrul Primăriei orașului Beclean.

**Art.5.**Prezenta hotărâre se aduce la cunoștință publică prin grija Secretarului general UAT Oraș Beclean și se transmite prin secretariatul Consiliului local către:

- Primarul orașului;
- Direcția Economică
- Serviciul Arhitect șef;
- Instituția Prefectului Județul Bistrița-Năsăud.

Președinte de ședință,  
Veres Zoltan Sandor

Contrașemnează  
Secretar general UAT oraș Beclean  
Mureșan Mariana



**Nr. 86 din 27.08.2024**

Hotărârea a fost adoptată cu 16 voturi „pentru”.

D:P.C.C.

Amexa

la HCL nr. 86/27.08.2024

## PROTOCOL

Intre

MINISTERUL TRANSPORTURILOR SI INFRASTRUCTURII, cu sediul in Bucuresti, str. Dinicu Golescu nr.38, sector 1, reprezentata legal prin dl.Ministru Sorin Mihai Grindeanu, prin Compania Nationala de Cai Ferate "CFR" SA, cu sediul in Bucuresti, str.Dinicu Golescu, nr.38, sector 1, reprezentata legal prin Director General Ion Simu-Alexandru – Sucursala Regionala De Cai Ferate Cluj, reprezentata legal prin Director Petru Ceşa

Si

ORASUL BECLEAN, cu sediul in Orasul Beclean, jud.Bistrita-Nasaud, str. Trandafirilor nr.2, reprezentat legal prin dl Nicolae Moldovan, Primarul Orasului Beclean

Avand in vedere Cap.II, art.7 alin.(2) pct. 1 din Ordonanta de Urgenta nr.12 din 7 iulie 1998 privind transportul pe caile ferate romane si reorganizarea Societatii Nationale a Cailor Ferate Romane.

Solicitarea Orasului Beclean, nr.6982/27.08.2024, pentru realizarea obiectivului de investitii de interes si utilitate publica „Pasaj rutier DJ172 intersectie cu linia CFR si DN17, in localitatea Beclean, judetul Bistrita-Nasaud”

Partile convin urmatoarele:

1. MINISTERUL TRANSPORTURILOR SI INFRASTRUCTURII prin Compania Nationala de Cai Ferate "CFR" SA, preda, respectiv Orasul Beclean preia spre utilizare, in scopul investitiilor prezentate in anexa care face parte integranta din prezentul protocol, terenul in suprafata aproximativa de 1000 mp, identificat astfel: 386 mp pe CF 30982 Beclean; 357 mp pe CF 30983 Beclean si 256 mp pe CF 30984 Beclean care cuprinde si trecerea la nivel cu calea ferata identificata pe CF 30984 Beclean – C1 la km 25+805 situata pe linia c.f. 416, Dej Calatori-Beclean pe Somes-Ilva Mica, in teritoriul administrativ al judetului Bistrita-Nasaud, nr.MF 647 bis, anexa nr.1 la Hotararea Guvernului nr.905/2002, pozitia 10, pentru aprobarea drumurilor din domeniul public al statului, cu modificarile si completarile ulterioare, pana la finalizarea executiei constructiilor, la care se poate adauga perioada solicitata de legislatia nationala sau europeana pentru sustenabilitatea proiectului de investitii.
2. Predarea – primirea fizica a bunului se realizeaza prin procesul verbal de predare-primire, incheiat de comisiile numite in acest sens de catre reprezentantii legali ai partilor. Predarea-primirea fizica a bunului se realizeaza in maximum 15 zile de la semnarea prezentului protocol prin proces-verbal de predare-primire, inregistrat de fiecare parte.
3. Orasul Beclean se obliga sa utilizeze bunul imobil numai in scopul declarat, respectiv realizarea investitiei de interes si utilitate publica declarata, conform anexei la prezentul protocol si solicita acordarea utilizarii bunului imobil in temeiul Hotararii Consiliului Local prin care reprezentantul legal a aprobat solicitarea ce face obiectul prezentului protocol.
4. Orasul Beclean va solicita si va obtine toate avizele/autorizatiile necesare derularii investitiei, conform legislatiei incidente si se obliga sa nu inceapa executia lucrarilor pana la obtinerea acestora.
5. Neaprobarea sau nerealizarea investitiei in termenele legale duce la incetarea de drept a prezentului protocol. Neefectuarea investitiilor pentru care a fost incheiat protocolul genereaza obligatia unitatii administrativ-teritoriale de a preda bunul in stare fizica si juridica in care se afla la momentul incheierii prezentului protocol.
6. Partile vor incheia un proces-verbal de predare-primire prin care detentia bunului este restituita administratorului de drept, respectiv Ministerul Transporturilor si Infrastructurii prin

Compania Nationala de cai Ferate "CFR" SA – Sucursala Regionala de Cai Ferate Cluj, la finalizarea obiectivului de investitie.

7. Orasul Beclean se obliga sa prezinte, ulterior incheierii prezentului protocol, trimestrial sau ori de cate ori este necesar, datele si informatiile relevante, conform dispozitiilor legale incidente, cu privire la stadiul demersurilor privind realizarea investitiilor.
8. In plus fata de cazurile sus mentionate, prezentul protocol inceteaza la expirarea duratei pentru care a fost incheiat, prin acordul partilor, sau la momentul lipsei acordului proprietarului. Nerespectarea prevederilor prezentului protocol de catre una dintre parti da dreptul la denuntare unilaterala de catre oricare dintre acestea, cu notificarea prealabila a celeilalte parti, prin scrisoare recomandata cu confirmare de primire, in 30 de zile de la data primirii acesteia. Prevederile pct. 5 si 6 se aplica in mod corespunzator, respectiv Ministerul Transporturilor si Infrastructurii prin Compania Nationala de cai Ferate "CFR" SA – Sucursala Regionala de Cai Ferate Cluj, rezervandu-si dreptul de a duce terenul pe care este amplasata trecerea la nivel la starea initiala pe cheltuiala unitatii administrativ-teritoriale solicitante.
9. Regulile de drept comun privind cedarea folosintei bunurilor imobile se aplica, dupa caz, in mod corespunzator.  
Orasul Beclean va fi responsabil de orice prejudiciu adus tertilor sau respectiv Ministerul Transporturilor si Infrastructurii prin Compania Nationala de cai Ferate "CFR" SA – Sucursala Regionala de Cai Ferate Cluj pe durata executiei lucrarilor, precum si dupa finalizarea acestora.
10. Comunicarile intre parti se face prin orice mijloc de comunicare, sub rezerva confirmarii in scris a datei si continutului comunicarii. Orice modificare si/sau completarea prezentului protocol se face/se fac in scris prin act aditional, cu acordul ambelor parti, la initiativa oricareia dintre ele.
11. Prezentul protocol a fost incheiat in doua exemplare originale, astazi 27.08.2024, cate unul pentru fiecare parte, si intra in vigoare la data semnarii de catre ambele parti.

Ministerul Transporturilor si Infrastructurii  
Ministru,  
Sorin Mihai Grindeanu

C.N.C.F. "CFR" S.A.  
Director General,  
Ion SIMU-Alexandru

S.R.C.F. Cluj  
Director  
Petru Ceşa

Orasul Beclean  
Primar,  
Nicolae Moldovan



Inregistrat:

.....


Inregistrat:

Nr. 7031 din 27.08.2024

**ANEXA**

Obiectul de investitie consta in subtraversarea liniei de cale ferata printr-un pasaj rutier subteran

Obiectul de investitie nu va afecta nicio constructie din imediat vecinata a amplasamentului, respectiv podetele C2 si C3 din CF30983

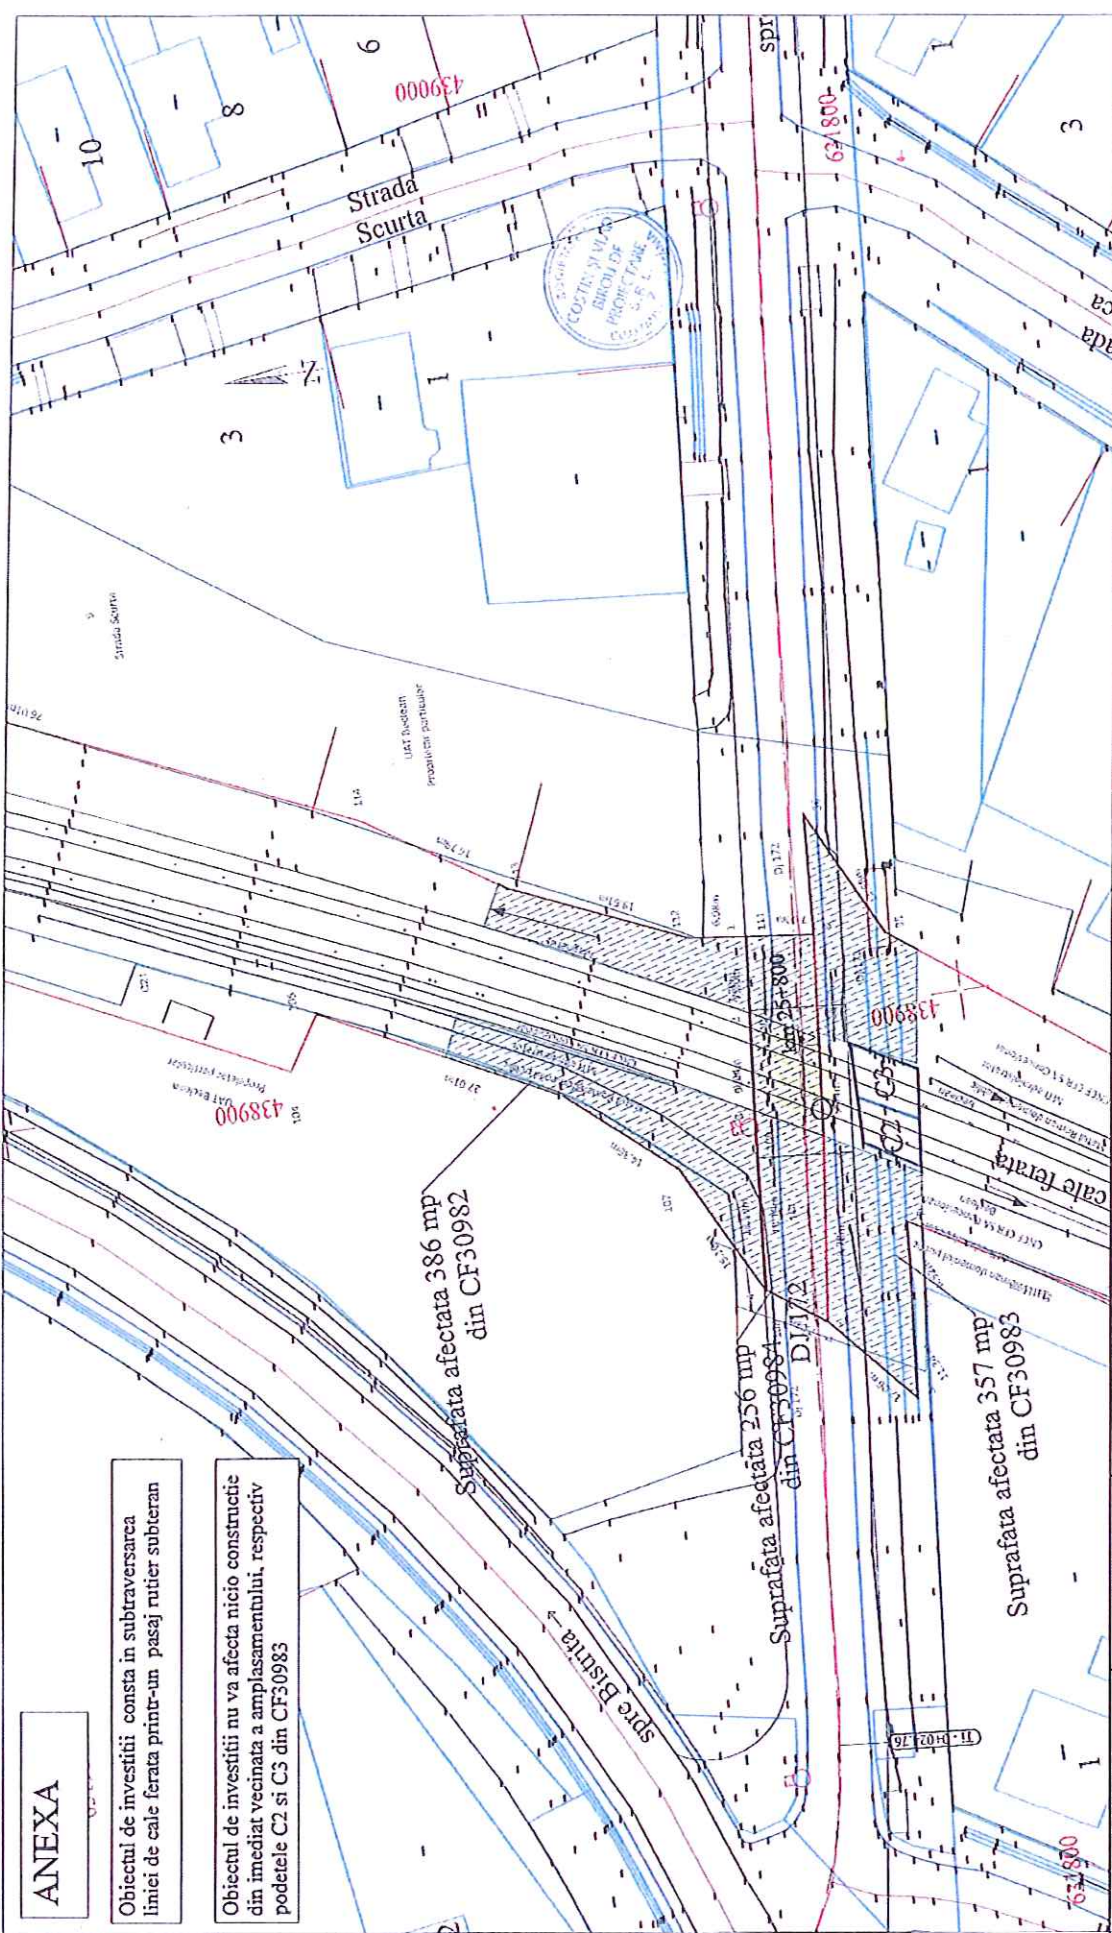

HARTA CHEIE	BENEFICIAR Primăria Orașului Belean	DENUMIRE PROIECT "REALIZARE PASAJ RUTIER DJ172 INTERSECȚIE CU LINIILE CFR SI DMI7 IN LOCALITATEA BELEAN JUDEȚUL BISTRITA - NÂSAUD"	PROIECTANT GENERAL S.C. COSTIN SIMVLAD BIROU DE PROIECTARE S.R.L. /12,8542/2016, CUI: 36586032 Mun.Cluj-Napoca, Jud. Cluj, Str. Maramureșului, Nr.151A, Tel: 0742-239.982	NUMAR CONTRACT 5900 din 11.07.2024		DENUMIRE PLANSĂ PLAN DE SITUATIE	
				NUMAR PROIECT 02246015		SCARA 1:500	
				FAZA DE PROIECTARE STUDIU DE FEZABILITATE		NUMAR PLANSĂ 1'S_01_02	
				VERIFICATOR INTERN Ing. Avram Daniela		REVIZIA	
				DESENATOR Belean Andrei		00	

