

Imag

HOTĂRÂRE

privind însușirea documentațiilor cadastrale și înscrierea în cartea funciară a unor imobile-terenuri în suprafață de 9550 mp, situate pe str. Beclenuț aparținând domeniului public al orașului Beclean

Consiliul Local al orașului Beclean întrunit în ședința extraordinară din data de 12.04.2023 în prezența unui număr de 16 consilieri locali din totalul de 17 consilieri locali în funcție;

Având în vedere:

- Referatul de aprobare nr. 3059/07.04.2023 al Primarului orașului Beclean;
- Raportul nr. 3060/07.04.2023 întocmit de către domnul Toth Ștefan Romus – Arhitect Șef din cadrul Serviciului Arhitect șef din Primăria orașului Beclean;
- Avizul comisiei de specialitate din cadrul Consiliului Local, nr. 24/12.04.2023;

În conformitate cu:

- prevederile art. 858 și următoarele, art. 876 și următoarele din Legea nr. 287/2009 privind Codul Civil, republicată, cu modificările și completările ulterioare;
- prevederile Legii nr. 7/1996 a cadastrului și publicității imobiliare, republicată, cu modificările și completările ulterioare;
- prevederile Ordinului nr. 600/08.02.2023 al Directorului General al Agenției Naționale de Cadastru și Publicitate Imobiliară pentru aprobarea Regulamentului de recepție și înscriere în evidențele de cadastru și carte funciară;
- prevederile Legii nr. 52/2003 privind transparența decizională în administrația publică;
- prevederile Legii nr. 544/2001 privind liberul acces la informațiile de interes public;

În temeiul dispozițiilor: art. 129, alin. (1), alin. (2), lit. c), alin. (6) lit. c), art. 139 alin. (3), lit. g), art. 196, alin. (1), lit. a) și art. 197 din Ordonanța de Urgență a Guvernului nr. 57/2019 privind Codul administrativ, cu modificările și completările ulterioare;

HOTĂRĂȘTE:

Art.1.(1) Se aprobă însușirea documentațiilor cadastrale necesare primei înscrieri a unor imobile- terenuri având categoria de folosință curți construcții (trotuare) în suprafață totală de 9550 mp, situate pe str. Beclenuț aparținând domeniului public al orașului Beclean, județul Bistrița-Năsăud, conform documentațiilor întocmite de Expertul Orban Dan Răzvan, care fac parte integrantă din prezenta hotărâre, după cum urmează:

- 3659 mp – curți construcții (trotuare);
- 991 mp - curți construcții (trotuare);
- 1392 mp - curți construcții (trotuare);
- 1129 mp - curți construcții (trotuare);
- 817 mp - curți construcții (trotuare);
- 858 mp - curți construcții (trotuare);
- 617 mp - curți construcții (trotuare);
- 87 mp - curți construcții (trotuare).

(2) Imobilele- terenuri, situate pe str. Beclenuț descrise la art. 1 alin. (1) sunt înscrise în Inventarul bunurilor care aparțin domeniului public al orașului Beclean la Secțiunea A „Drumuri comunale, vicinale, străzile și trotuarele aferente, pasajele, podurile, podețele precum și zonele de protecția acestora” Cap. „Străzi cu trotuare aferente”, poz. 48, cod de clasificare 1.3.7.1. „Trotuare str. Beclenuț”, aprobat prin Hotărârea Guvernului României nr. 905/2002 privind atestarea domeniului public al județului Bistrița-Năsăud, precum și al municipiului, orașelor și comunelor din județul Bistrița-Năsăud, Anexa nr. 3 – Inventarul bunurilor care aparțin domeniului public al orașului Beclean.

Art.2. Se aprobă înscrierea în evidențele de Carte Funciară a imobilelor- terenuri, situate pe str. Beclenuț conform Anexei care face parte integrantă din prezenta hotărâre, în favoarea domeniului public al orașului Beclean.

Art.3. Se certifică faptul că imobilele- terenuri, cu datele de identificare din Anexă, se află la prima înscriere în sistemul integrat de cadastru și carte funciară.

Art.4. Cu ducerea la îndeplinirea hotărârii se încredințează Primarul și Serviciul Arhitect șef din cadrul Primăriei orașului Beclean.

Art.5. Prezenta hotărâre se aduce la cunoștință publică prin grija secretarului general uat oraș Beclean și se transmite prin secretariatul Consiliului Local către:

- Primarul orașului;
- Serviciul Arhitect șef;
- Instituția Prefectului Județului Bistrița-Năsăud.

CONFORM CU
ORIGINALUL

Proșcu

Președinte de sedință,
Pop Vasile



Contrasemnează,
Secretar general u.a.t. oraș Beclean
Oprea Simiona Crinela



Amesca
la HCL nr. 50/12.04.2023

1

**DOCUMENTATIE CADASTRALA NECESARA
PRIMEI INSCRIERI IN SISTEMUL INTEGRAT
DE CADASTRU SI CARTE FUNCARA A UNUI
IMOBIL TEREN**

CONFORM CU
ORIGINALUL

inregistrat

BENEFICIAR: ORASUL BECLEAN

Orasul Beclean, str. Trandafirilor, nr. 2, jud. Bistrita-Nasaud

ADRESA CORPULUI DE PROPRIETATE:

Orasul Beclean, str. Beclenut, jud. Bistrita-Nasaud

Intocmit:
ORBAN V. Dan-Razvan
AUT. Nr. 0112/19.08.2016

Mozny

MEMORIU TEHNIC

1. **Adresa imobilului:** UAT Beclean, orasul Beclean, str. Beclenut,
jud. BISTRITA-NASAUD.
2. **Tipul lucrarii:** Documentatie cadastrala necesara primei inscrieri in Sistemul integrat de cadastru si carte funciara a unui imobil teren.
3. **Suprafata planului supus receptiei:** 3659 mp.
4. **Scurta prezentare a scopului intocmirii lucrarii:** Documentatia cadastrala este realizata la cererea beneficiarului - Orasul Beclean, in vederea inscrierii in Sistemul integrat de cadastru si carte funciara, a imobilului teren (categorie de folosinta - curti constructii) in suprafata totala de 3659 mp, in favoarea Orasului Beclean - Domeniul public, conform HG 905/22.08.2002, anexa 3, Sectiunea A "Drumuri comunale, vicinale, strazile si trotuarele aferente, pasajele, podurile, podetele precum si zonele de protectia acestora", Cap. "Strazi cu trotuare aferente", Beclenut, poz. 48, cod de clasificare 1.3.7.1. "Trotuare str. Beclenut" si HCL , atasate la dosar.
5. **Descriere generala a operatiunilor efectuate:** Imobilul teren, care face obiectul prezentei documentatii, este situat in extravilanul si intravilanul orasului Beclean, str. Beclenut, jud. Bistrita-Nasaud, pe partea dreapta a Drumului National 17D, pe directia Coldau->Sasarm.

Mentionez faptul ca, imobilul este partial imprejmuit.

La adresa de mai sus nu exista constructii.

6. Operatiuni de specialitate realizate:

- Aparatura folosita: receptor GPS Hi-Target V60.
- Metoda ridicarii folosita: metoda GPS RTK.
- Precizia masuratorilor: ± 0.013 m pe X, ± 0.014 m pe Y si ± 0.014 m pe Z.
- Sistemul de coordonate utilizat: Proiectia Stereografica 70.
- Calculul suprafetei s-a realizat prin metoda analitica, pe baza coordonatelor punctelor de pe conturul acesteia.
- Suprafata reala masurata este de 3659 mp, egala cu suprafata mentionata in HCL (S=3659 mp). Se propune inscrierea in Sistemul integrat de cadastru si carte funciara a suprafetei reale, rezultate din masuratori, conform Planului de Amplasament si Delimitare a imobilului, atasat la dosar.
- Prin suprapunerea Planului de Amplasament si Delimitare obtinut peste Ortofotoplan si harta de la BCPI Beclean, si luand in considerare ca exista puncte fixe ce se regasesc pe cele 3 planuri (drumuri), s-a constatat ca terenul in cauza nu se identifica pe schitele medallion cu numere topografice, motiv pentru care se propune inscrierea in Sistemul integrat de cadastru si carte funciara a imobilului teren pe numar cadastral, fara date de CF.
- In urma verificarii bazei de date grafice de la BCPI Beclean, s-a constatat ca imobilul teren se invecineaza cu alte imobile inscrise in Sistemul integrat de cadastru si carte funciara. Mentionez faptul ca, in vederea pozitionarii limitelor comune, pentru imobilele cu nr. cadastrale 27799, 969, 967, 29701, 29086, 27805 si 26198, nu s-au preluat coordonatele imobilelor receptionate, intrucat

diferentele dintre coordonatele imobilelor nu se incadreaza in tolerantele prevazute de Regulament, generand fante virtuale (constatate dupa verificarea in teren). Pentru restul imobilelor s-au preluat coordonatele, in vederea pozitionarii laturii comune. De asemenea, intrucat imobilul teren, obiect al prezentei documentatii, este strabatut de linia PUG-ului localitatii Beclean, s-a impus impartirea acestuia in parcele, pentru intravilan si pentru extravilan.

- In baza documentatiei cadastrale se propune inscrierea in Sistemul integrat de cadastru si carte funciara a dreptului de proprietate asupra imobilului teren in favoarea lui Domeniului public al orasului Beclean, conform HG 905/22.08.2002 si HCL, atasate la dosar.

S-a anexat la documentatie in format analog si digital:

- i. Calcul de suprafete


Data intocmirii: Martie 2023

Intocmit,
ORBAN V. Dan-Razvan


PLAN DE AMPLASAMENT SI DELIMITARE A IMOBILULUI

Scara 1:500

Nr. Cadastral	Suprafata terenului [mp]	Adresa Imobilului
Cartea Funciara nr.	UAT	Beclean

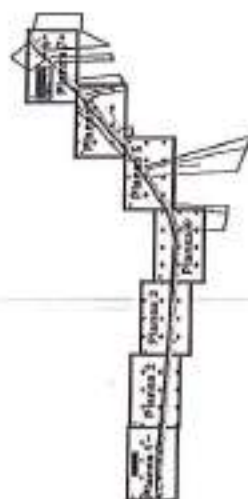

Certific amplasementul

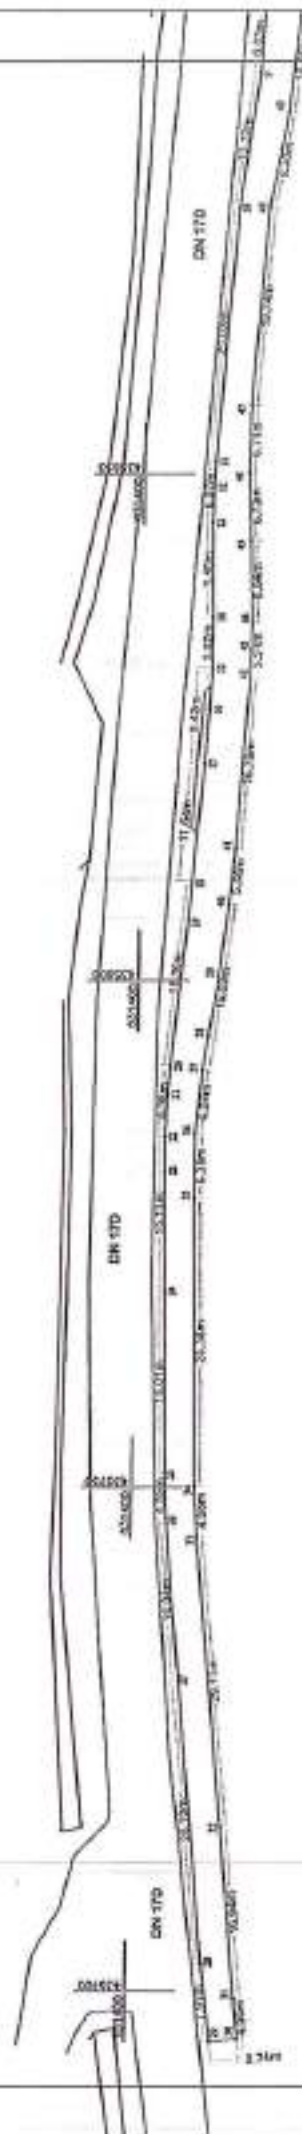


CONFORM CU
ORIGINALUL

[Handwritten signature]

CONFORM CU
ORIGINALUL

Insom

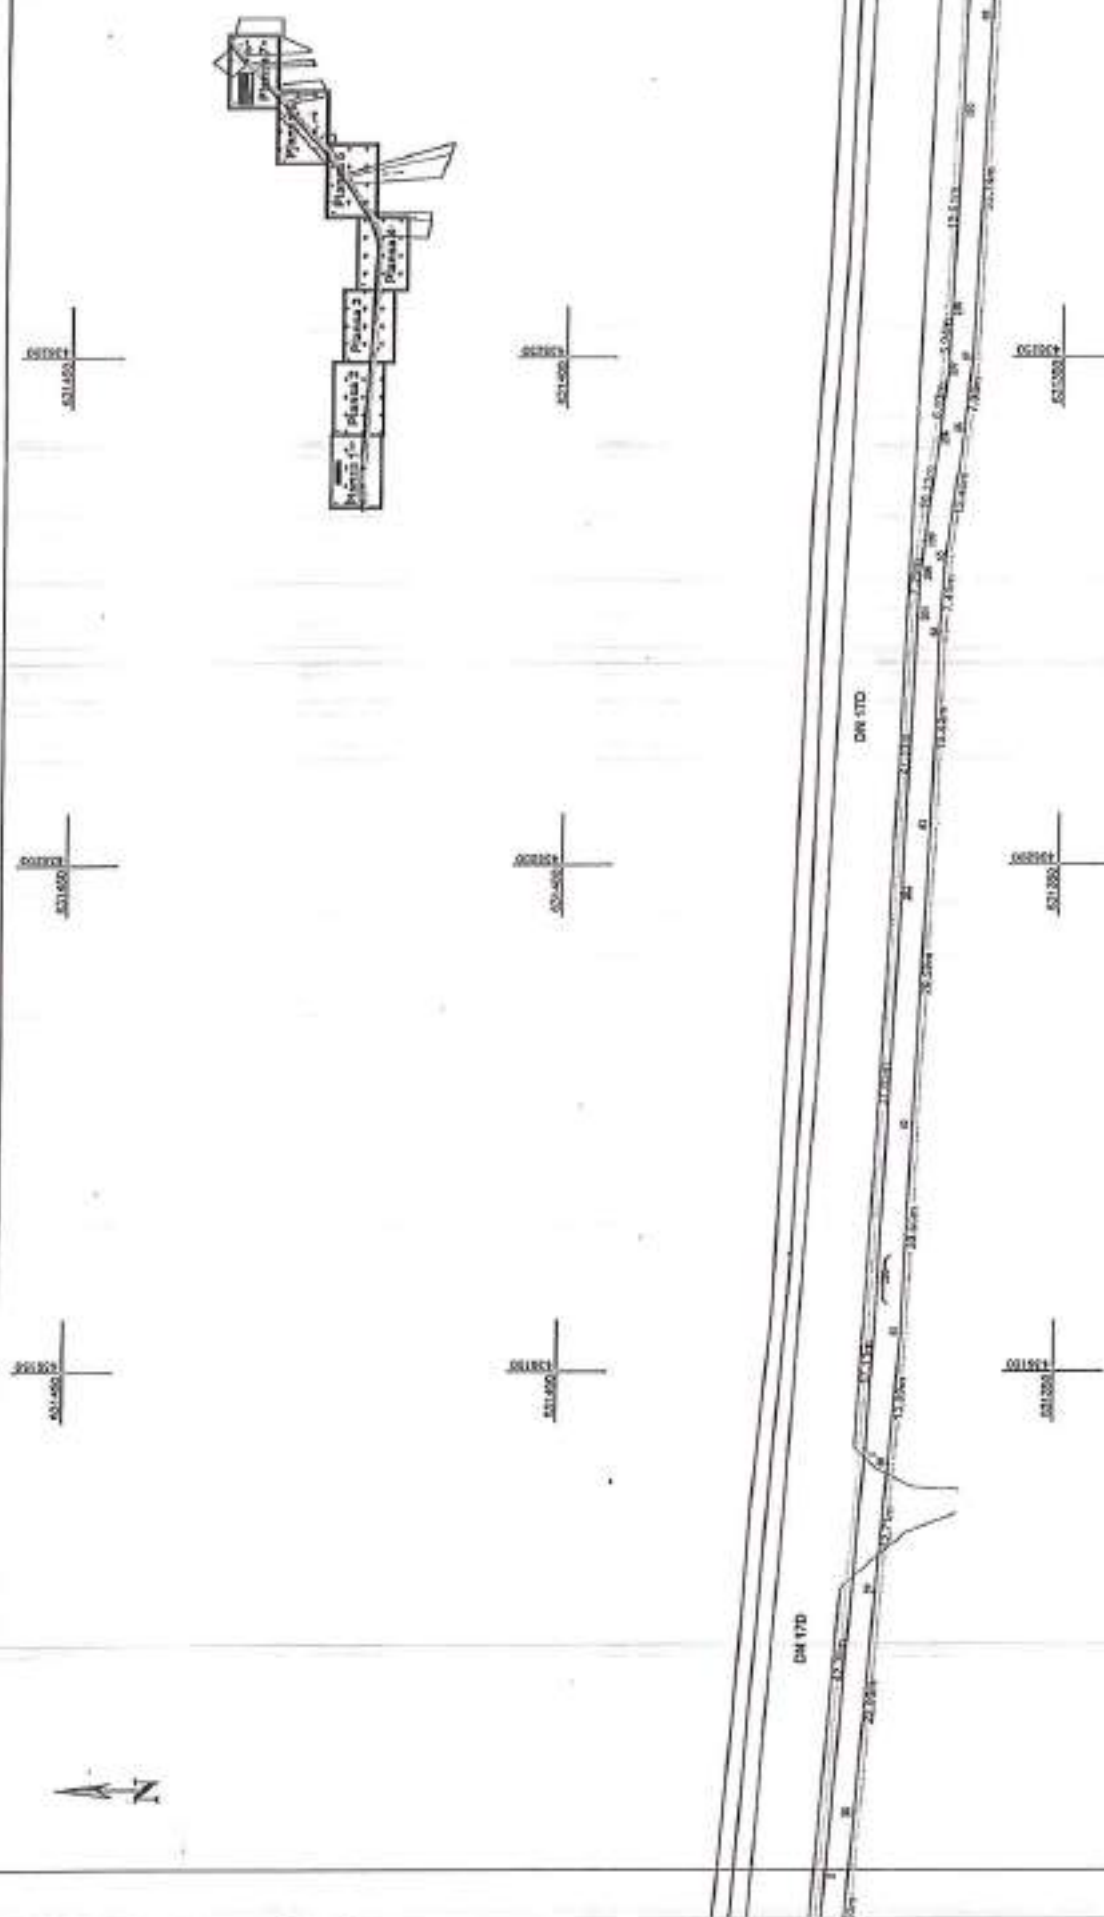

N






DN 170

DN 170

DN 170

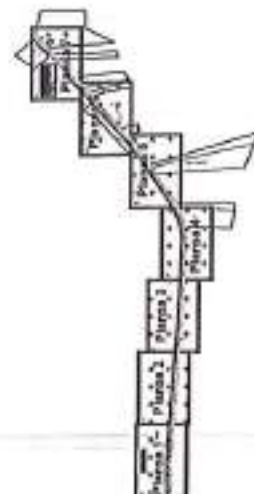





CONFORM CU
ORIGINAL

Handwritten signature

27796


CONFORM C
ORIGINAL

Molnar nr.cad: 967

Ref: 858

CONFORM C
ORIGINAL

1/15/11

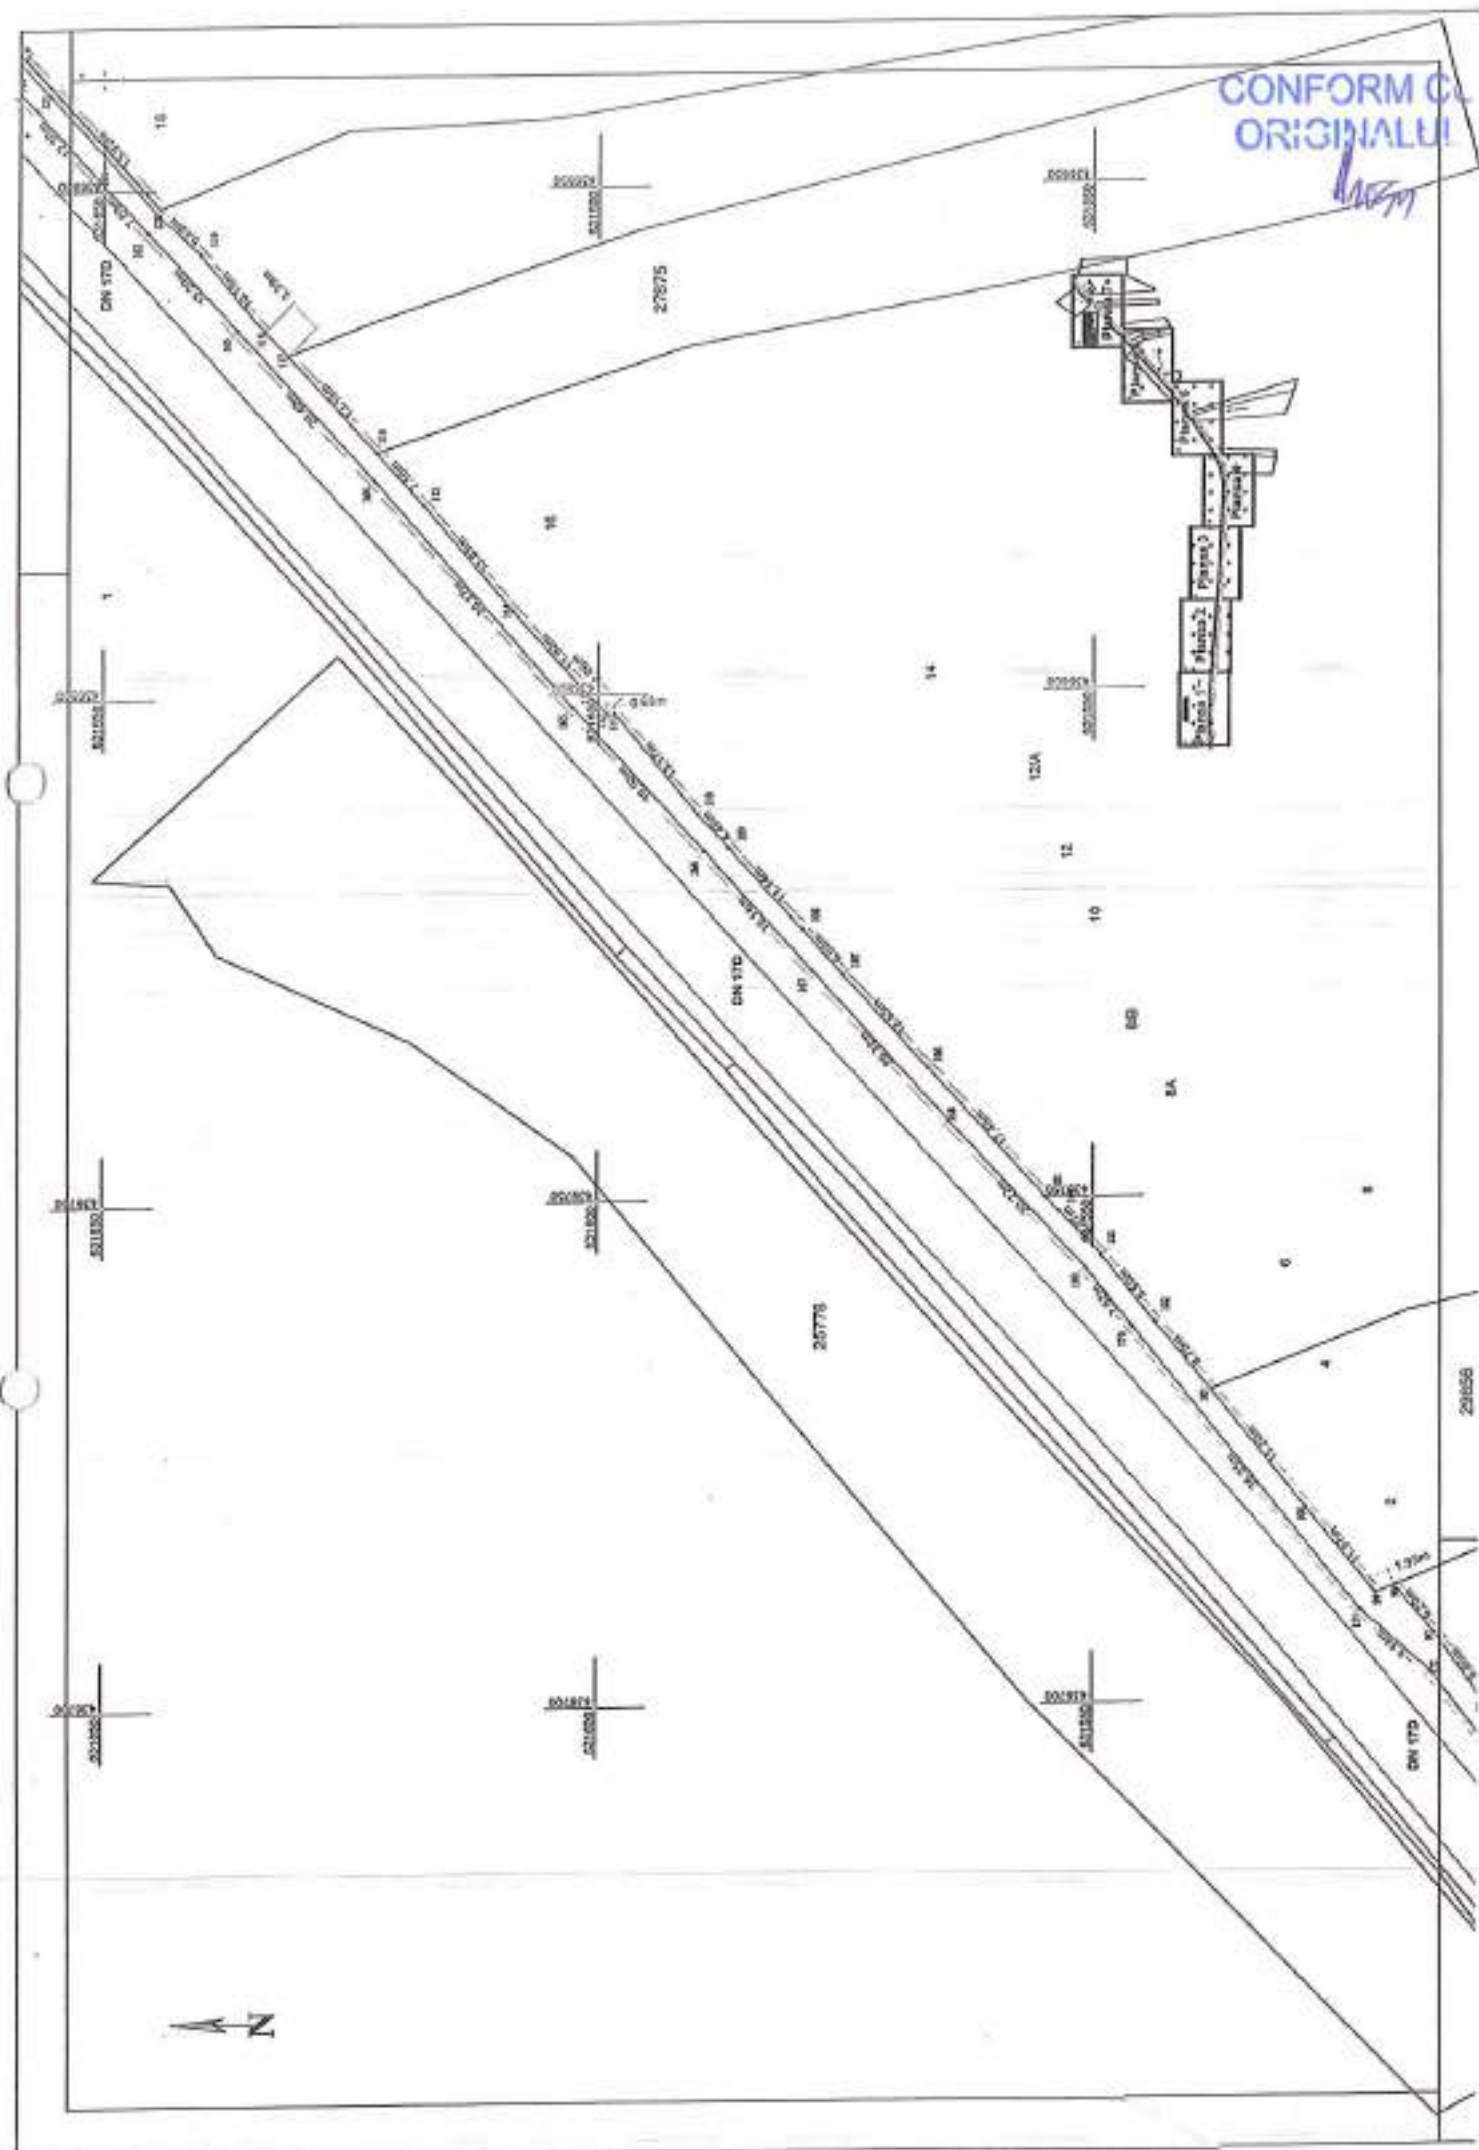


CONFORM CU
ORIGINALUL

Handwritten signature




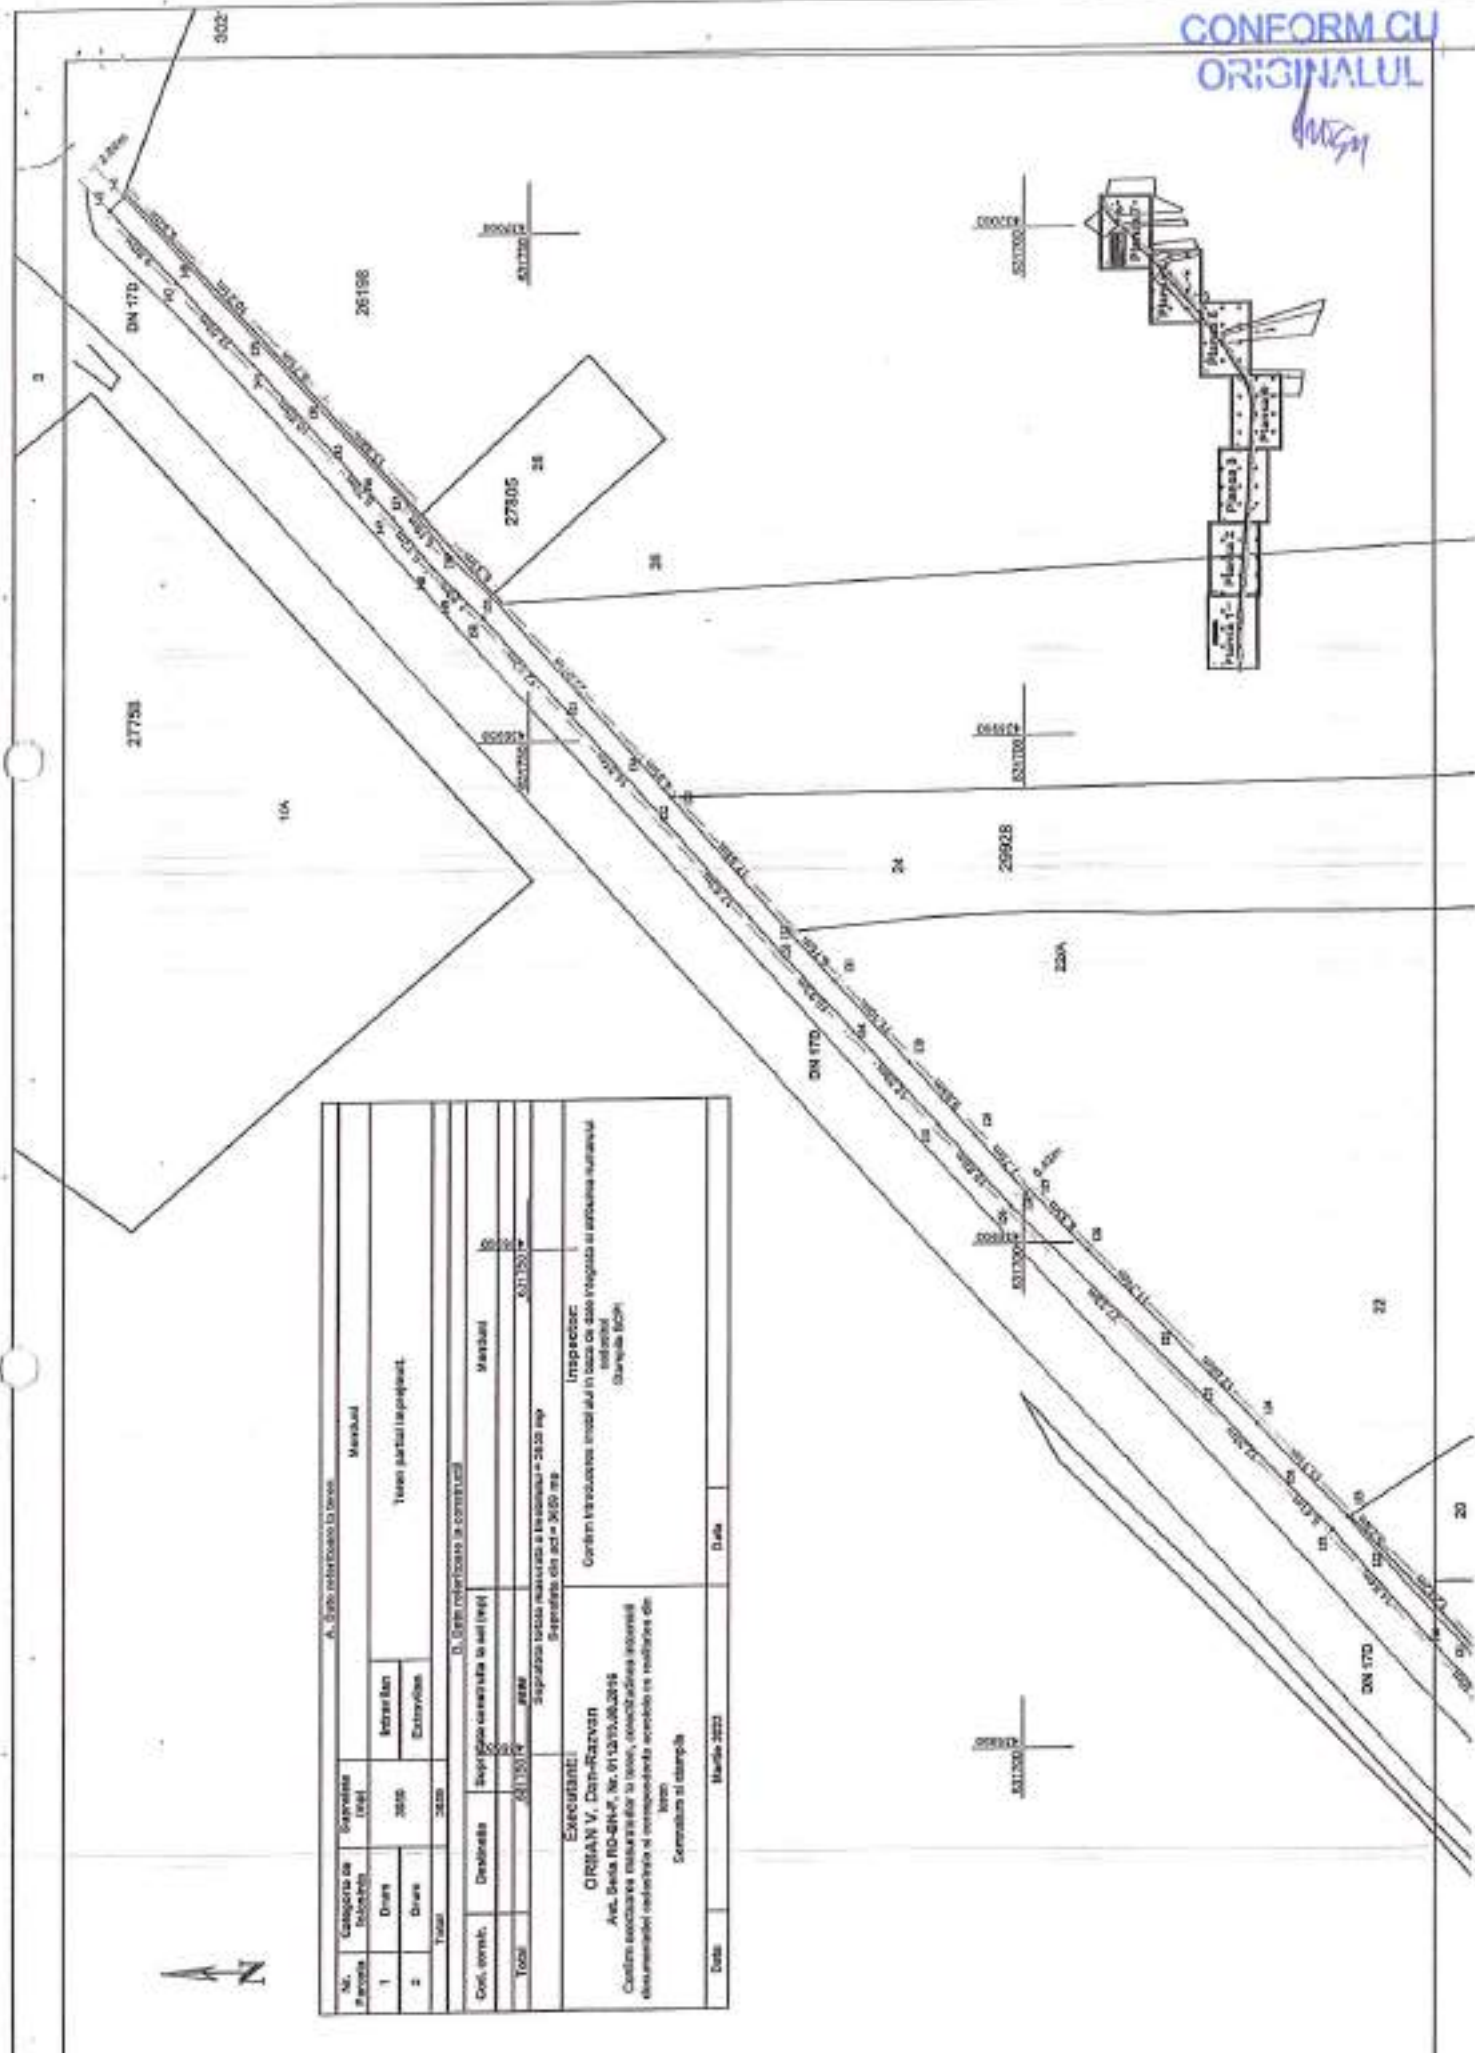

CALCULUL SUPRAFETELOR

CONFORM CU
ORIGINALUL

huzm

Nr. Pct.	Coordonate pct.de contur		Lungimi laturi D(i,i+1)
	X [m]	Y [m]	
1	631368.631	436142.253	42.376
2	631372.144	436100.023	55.115
3	631376.713	436045.098	50.059
4	631380.863	435995.211	39.421
5	631384.131	435955.926	26.072
6	631386.143	435930.935	18.146
7	631387.227	435912.821	16.801
8	631388.358	435896.058	6.634
9	631388.816	435889.440	13.317
10	631390.752	435876.264	25.018
11	631392.824	435851.332	2.529
12	631392.968	435848.807	3.542
13	631393.066	435845.266	9.458
14	631392.936	435835.809	5.015
15	631392.957	435830.794	4.078
16	631393.158	435826.721	5.348
17	631393.622	435821.393	11.641
18	631394.683	435809.800	3.836
19	631395.112	435805.988	14.520
20	631396.709	435791.556	2.800
21	631396.920	435788.764	4.185
22	631397.094	435784.583	3.317
23	631397.109	435781.266	11.818
24	631396.946	435769.449	18.014
25	631396.697	435751.437	4.552
26	631396.513	435746.889	16.039
27	631395.044	435730.917	28.186
28	631392.368	435702.858	7.909
29	631391.454	435695.002	2.736
30	631388.731	435695.266	4.059
31	631389.067	435689.311	16.942
32	631390.639	435716.180	29.106
33	631393.393	435745.155	4.977
34	631393.691	435750.123	28.378
35	631394.092	435778.498	6.376
36	631394.078	435784.874	6.244
37	631393.501	435791.091	3.504
38	631392.920	435794.546	6.005
39	631391.948	435800.472	7.182
40	631391.032	435807.595	5.501
41	631390.437	435813.064	16.790
42	631389.141	435829.804	2.833
43	631389.082	435832.636	2.677
44	631389.038	435835.313	8.037
45	631389.243	435843.347	6.728
46	631389.499	435850.070	6.709
47	631389.326	435856.777	19.737
48	631387.684	435876.446	9.304
49	631385.925	435885.582	10.336
50	631384.812	435895.858	16.891
51	631383.676	435912.711	16.242
52	631382.803	435928.930	22.483
53	631381.371	435951.367	22.842
54	631379.578	435974.139	40.833
55	631376.181	436014.830	42.626
56	631373.385	436057.364	28.000
57	631371.084	436085.268	21.000
58	631369.323	436106.196	22.000
59	631367.499	436128.120	12.709
60	631366.352	436140.777	13.087
61	631365.311	436153.823	20.655

Executant:
ORBAN V. Dan-Razvan

Data: Martie 2023

CALCULUL SUPRAFETELOR

CONFORM CU
ORIGINALUL

MEG

52	631382.803	435928.930	22.483
53	631381.371	435951.367	22.842
54	631379.578	435974.139	40.833
55	631376.181	436014.830	42.626
56	631373.385	436057.364	28.000
57	631371.064	436085.268	21.000
58	631369.323	436106.196	22.000
59	631367.499	436128.120	12.709
60	631366.352	436140.777	13.087
61	631365.311	436153.823	20.655
62	631364.356	436174.456	29.595
63	631362.886	436204.014	19.015
64	631362.124	436223.014	7.413
65	631361.600	436230.408	12.463
66	631359.837	436242.746	7.076
67	631359.062	436249.779	33.741
68	631357.397	436283.479	38.640
69	631355.812	436322.086	23.153
70	631354.788	436345.216	24.085
71	631353.599	436369.272	16.537
72	631352.851	436385.792	13.199
73	631352.345	436398.981	23.678
74	631351.978	436422.656	8.165
75	631351.915	436430.821	7.427
76	631352.086	436438.246	6.241
77	631352.738	436444.453	10.137
78	631354.651	436454.408	25.393
79	631361.360	436478.899	9.449
80	631364.988	436487.624	6.839
81	631368.049	436493.740	4.149
82	631370.037	436497.382	8.191
83	631374.185	436504.445	25.993
84	631387.506	436526.765	5.493
85	631390.414	436531.425	6.758
86	631394.210	436537.016	30.593
87	631411.944	436561.945	24.999
88	631426.435	436582.316	10.224
89	631432.351	436590.655	12.359
90	631439.202	436600.941	27.415
91	631454.269	436623.844	6.218
92	631457.750	436628.996	14.885
93	631466.442	436641.080	27.913
94	631483.287	436663.337	25.520
95	631498.700	436683.677	19.500
96	631510.418	436699.263	8.861
97	631515.509	436706.516	6.203
98	631519.556	436711.217	1.950
99	631521.380	436710.527	11.071
100	631528.411	436719.079	15.196
101	631538.031	436730.842	8.750
102	631543.715	436737.494	8.598
103	631549.113	436744.186	6.090
104	631553.347	436748.564	1.978
105	631554.727	436749.981	17.480
106	631566.519	436762.885	12.650
107	631575.142	436772.140	6.049
108	631579.160	436776.862	11.137
109	631586.729	436784.832	4.483
110	631589.812	436788.087	13.166
111	631598.343	436798.115	0.681
112	631599.023	436798.072	2.061
113	631600.549	436799.457	11.917
114	631608.588	436808.254	13.853
115	631617.582	436818.790	7.096
116	631622.374	436824.024	13.181

Executant:
ORBAN V. Dan-Razvan

Data Martie 2023

CALCULUL SUPRAFETELOR

CONFORM CU
ORIGINALUL

Arzy

117	631631.336	436833.689	3.390
118	631633.707	436836.112	10.147
119	631640.338	436843.793	5.694
120	631644.570	436847.603	15.947
121	631655.351	436859.353	12.423
122	631663.813	436868.449	5.275
123	631667.296	436872.411	13.112
124	631676.481	436881.768	12.678
125	631685.296	436890.880	11.744
126	631693.582	436899.203	8.334
127	631699.353	436905.215	0.431
128	631699.653	436904.906	7.746
129	631704.822	436910.675	9.854
130	631711.469	436917.950	11.101
131	631719.043	436926.066	6.752
132	631723.682	436930.972	17.984
133	631735.701	436944.350	4.849
134	631738.951	436947.949	22.067
135	631753.897	436964.366	6.327
136	631758.280	436968.728	6.191
137	631762.175	436973.540	13.436
138	631771.419	436983.290	8.713
139	631777.354	436989.669	10.213
140	631784.364	436997.097	9.819
141	631791.046	437004.292	2.000
142	631792.454	437002.872	9.855
143	631785.746	436995.652	12.583
144	631777.124	436986.487	10.887
145	631769.677	436978.546	4.453
146	631766.613	436975.315	4.250
147	631763.688	436972.232	6.124
148	631759.836	436967.471	3.386
149	631757.393	436965.127	3.908
150	631754.606	436962.387	12.816
151	631748.043	436952.852	14.507
152	631738.339	436942.068	17.626
153	631724.541	436928.973	10.934
154	631717.053	436921.006	12.587
155	631708.518	436911.755	10.856
156	631701.245	436903.696	27.218
157	631681.926	436884.523	12.328
158	631673.319	436875.697	6.414
159	631668.824	436871.121	14.845
160	631658.816	436860.157	12.298
161	631650.493	436851.103	7.086
162	631645.663	436845.918	13.291
163	631636.501	436836.289	20.397
164	631622.622	436821.342	30.269
165	631602.551	436798.684	19.495
166	631589.167	436784.509	16.145
167	631578.242	436772.622	20.317
168	631564.469	436767.686	20.221
169	631550.658	436742.916	7.517
170	631545.939	436737.065	36.348
171	631522.929	436708.927	9.543
172	631515.795	436702.588	31.886
173	631496.634	436677.101	27.945
174	631479.841	436654.764	29.957
175	631461.912	436630.765	34.551
176	631442.699	436602.048	14.951
177	631434.417	436589.600	25.562
178	631419.615	436568.760	45.952
179	631393.045	436531.268	26.450
180	631379.475	436508.564	16.467
181	631371.097	436494.387	8.893

Executant:
ORGAN V. Dan-Razvan

Data

Martie 2023

CALCULUL SUPRAFETELOR

182	631367.093	436486.446	8.424
183	631363.975	436478.620	5.177
184	631362.393	436473.691	13.694
185	631358.880	436460.455	7.476
186	631357.008	436453.218	5.931
187	631355.811	436447.409	6.843
188	631354.866	436440.632	4.009
189	631354.531	436436.637	4.456
190	631354.350	436432.185	17.959
191	631354.542	436414.227	18.965
192	631354.874	436395.265	51.382
193	631357.147	436343.933	29.618
194	631358.457	436314.344	39.892
195	631360.222	436274.491	19.608
196	631361.090	436254.902	5.944
197	631361.434	436248.968	6.929
198	631362.259	436242.088	10.327
199	631363.743	436231.868	3.323
200	631364.100	436228.564	3.965
201	631364.384	436224.609	27.506
202	631365.689	436197.133	37.854
203	631367.646	436159.331	17.106

S=3659mp P=2940.921m

CONFORM CU
ORIGINALUL

Orban

Executant:
ORBAN V. Dan-Razvan

Data: Martie 2023

TABEL DE MISCARE PARCELARA

a imobilului situat in UAT Beclean

Extravilan, orasul Beclean, str. Becleanut, jud. Bistrita-Nasaud

Conform HG 905/22.08.2002 si HCL

Situatia actuala				Situatia viitoare			
Date din HCL							
Nr. Tarla	Nr. Parcela	Supraf. mp	Categ.de folosinta	Proprietari	Nr. cad.	Categ.de folosinta	Supraf. mp
-	-	3659	Curti constructii	Orasul Beclean domeniul public		Curti constructii	3659
TOTAL		3659			TOTAL		3659

Nota: Intrucat pe schita medalion imobilul teren nu are numar topografic, se propune inscrierea acestuia in Sistemul integrat de cadastru si carte funciara pe numar cadastral, fara date de CF.

Intocmit,
ORBAN V. Dan-Razvan

Receptionat,

CONFORM CU
ORIGINALUL

[Signature]

CONFORM CU
ORIGINALUL

7

**DOCUMENTATIE CADASTRALA NECESARA
PRIMEI INSCRIERI IN SISTEMUL INTEGRAT
DE CADASTRU SI CARTE FUNCARA A UNUI
IMOBIL TEREN**

BENEFICIAR: ORASUL BECLEAN

Orasul Beclean, str. Trandafirilor, nr. 2, jud. Bistrita-Nasaud

ADRESA CORPULUI DE PROPRIETATE:

Orasul Beclean, str. Beclenut, jud. Bistrita-Nasaud

Intocmit:

ORBAN V. Dan-Razvan

AUT. Nr. 0112/19.08.2016

Handwritten signature

MEMORIU TEHNIC

1. **Adresa imobilului:** UAT Beclean, orasul Beclean, str. Beclenut, jud. BISTRITA-NASAUD.
2. **Tipul lucrarii:** Documentatie cadastrala necesara primei inscrieri in Sistemul integrat de cadastru si carte funciara a unui imobil teren.
3. **Suprafata planului supus receptiei:** 991 mp.
4. **Scurta prezentare a scopului intocmirii lucrarii:** Documentatia cadastrala este realizata la cererea beneficiarului - Orasul Beclean, in vederea inscrierii in Sistemul integrat de cadastru si carte funciara, a imobilului teren (categorie de folosinta - curti constructii) in suprafata totala de 991 mp, in favoarea Orasului Beclean - Domeniul public, conform HG 905/22.08.2002, anexa 3, Sectiunea A "Drumuri comunale, vicinale, strazile si trotuarele aferente, pasajele, podurile, podetele precum si zonele de protectia acestora", Cap. "Strazi cu trotuare aferente", Beclenut, poz. 48, cod de clasificare 1.3.7.1. "Trotuare str. Beclenut" si HCL, atasate la dosar.
5. **Descriere generala a operatiunilor efectuate:** Imobilul teren, care face obiectul prezentei documentatii, este situat in intravilanul orasului Beclean, str. Beclenut, jud. Bistrita-Nasaud, pe partea stanga a Drumului National 17D, pe directia Coldau->Sasarm.
Mentionez faptul ca, imobilul este partial imprejmuit.
La adresa de mai sus nu exista constructii.
6. **Operatiuni de specialitate realizate:**
 - Aparatura folosita: receptor GPS Hi-Target V60.
 - Metoda ridicarii folosita: metoda GPS RTK.
 - Precizia masuratorilor: ± 0.013 m pe X, ± 0.014 m pe Y si ± 0.014 m pe Z.
 - Sistemul de coordonate utilizat: Proiectia Stereografica 70.
 - Calculul suprafetei s-a realizat prin metoda analitica, pe baza coordonatelor punctelor de pe conturul acesteia.
 - Suprafata reala masurata este de 991 mp, egala cu suprafata mentionata in HCL (S=991 mp). Se propune inscrierea in Sistemul integrat de cadastru si carte funciara a suprafetei reale, rezultate din masuratori, conform Planului de Amplasament si Delimitare a imobilului, atasat la dosar.
 - Prin suprapunerea Planului de Amplasament si Delimitare obtinut peste Ortofotoplan si harta de la BCPI Beclean, si luand in considerare ca exista puncte fixe ce se regasesc pe cele 3 planuri (drumuri), s-a constatat ca terenul in cauza nu se identifica pe schitele medallion cu numere topografice, motiv pentru care se propune inscrierea in Sistemul integrat de cadastru si carte funciara a imobilului teren pe numar cadastral, fara date de CF.
 - In urma verificarii bazei de date grafice de la BCPI Beclean, s-a constatat ca imobilul teren se invecineaza cu alte imobile inscrise in Sistemul integrat de cadastru si carte funciara. Mentionez faptul ca, in vederea pozitionarii limitelor comune, s-au preluat coordonatele, in vederea pozitionarii laturii comune.
 - In baza documentatiei cadastrale se propune inscrierea in Sistemul integrat de cadastru si carte funciara a dreptului de proprietate asupra imobilului teren in

CONFORM CU
ORIGINALUL

Amos

favoarea lui Domeniului public al orasului Beclean, conform HG 905/22.08.2002 si HCL, atasate la dosar.

S-a anexat la documentatie in format analog si digital:

i. Calcul de suprafete

Data intocmirii: Martie 2023

Intocmit,
ORBAN V. Dan-Razvan

Antony

Cortic amplasmantul

PLAN DE AMPLASAMENT SI DELIMITARE A IMOBILULUI

Score 1: 500


220

CALCULUL SUPRAFETELOR

CONFORM CU
ORIGINALUL

Amem

Nr. Pct.	Coordonate pct.de contur		Lungimi laturi D(i,i+1)
	X [m]	Y [m]	
204	631794.237	436984.941	0.434
205	631794.577	436984.671	12.516
206	631803.918	436993.001	2.737
207	631802.072	436995.022	12.887
208	631792.448	436986.452	3.163
209	631790.249	436984.179	30.066
210	631769.947	436962.003	29.350
211	631760.126	436940.357	25.507
212	631732.941	436921.508	30.000
213	631712.736	436899.333	15.973
214	631701.757	436887.731	28.497
215	631682.070	436867.127	25.167
216	631664.683	436848.931	12.081
217	631656.337	436840.196	4.107
218	631653.549	436837.180	23.459
219	631637.662	436819.919	29.135
220	631617.905	436798.506	14.304
221	631608.178	436788.018	11.280
222	631600.613	436779.651	24.998
223	631583.855	436761.102	29.997
224	631563.485	436739.082	12.270
225	631555.158	436730.070	16.544
226	631544.110	436717.756	7.673
227	631538.893	436712.139	11.639
228	631530.897	436703.672	8.766
229	631524.983	436697.201	2.614
230	631526.954	436695.484	5.968
231	631530.776	436700.067	38.772
232	631557.405	436728.248	35.991
233	631581.588	436754.904	45.994
234	631612.362	436789.086	20.386
235	631626.267	436803.994	34.718
236	631649.703	436829.608	27.978
237	631668.872	436849.987	28.000
238	631688.216	436870.231	34.807
239	631712.334	436895.328	14.328
240	631721.980	436905.923	6.608
241	631726.444	436910.795	16.814
242	631737.778	436923.215	17.608
243	631749.745	436936.132	0.253
244	631749.551	436936.294	66.056
S=991mp P=819.446m			

Executant:
ORBAN V. Dan-Razvan

Data: Martie 2023

TABEL DE MISCARE PARCELARA

a imobilului situat in UAT Beclean

Extravilan, orasul Beclean, str. Becleanut, jud. Bistrita-Nasaud

Conform HG 905/22.08.2002 si HCL

Situatia actuala				Situatia viitoare			
Date din HCL							
Nr. Tarla	Nr. Parcela	Supraf. mp	Categ.de folosinta	Proprietari	Nr. cad.	Categ.de folosinta	Supraf. mp
-	-	991	Curti constructii	Orasul Beclean domeniul public		Curti constructii	991
TOTAL		991			TOTAL		991

Nota: Intrucat pe schita medalion imobilul teren nu are numar topografic, se propune inscrierea acestuia in Sistemul integrat de cadastru si carte funciara pe numar cadastral, fara date de CF.

Intocmit,

ORBAN V. Dan-Razvan

Receptionat,

CONFORM CU
ORIGINALUL

**DOCUMENTATIE CADASTRALA NECESARA
PRIMEI INSCRIERI IN SISTEMUL INTEGRAT
DE CADASTRU SI CARTE FUNCARA A UNUI
IMOBIL TEREN**

BENEFICIAR: ORASUL BECLEAN

Orasul Beclean, str. Trandafirilor, nr. 2, jud. Bistrita-Nasaud

ADRESA CORPULUI DE PROPRIETATE:

Orasul Beclean, str. Beclenut, jud. Bistrita-Nasaud

Întocmit:

ORBAN V. Dan-Razvan

AUT. Nr. 0112/19.08.2016

MEM

MEMORIU TEHNIC

1. **Adresa imobilului:** UAT Beclean, orasul Beclean, str. Beclenut, jud. BISTRITA-NASAUD.
2. **Tipul lucrarii:** Documentatie cadastrala necesara primei inscrieri in Sistemul integrat de cadastru si carte funciara a unui imobil teren.
3. **Suprafata planului supus receptiei:** 1392 mp.
4. **Scurta prezentare a scopului intocirii lucrarii:** Documentatia cadastrala este realizata la cererea beneficiarului - Orasul Beclean, in vederea inscrierii in Sistemul integrat de cadastru si carte funciara, a imobilului teren (categorie de folosinta - curti constructii) in suprafata totala de 1392 mp, in favoarea Orasului Beclean - Domeniul public, conform HG 905/22.08.2002, anexa 3, Sectiunea A "Drumuri comunale, vicinale, strazile si trotuarele aferente, pasajele, podurile, podetele precum si zonele de protectia acestora", Cap. "Strazi cu trotuare aferente", Beclenut, poz. 48, cod de clasificare 1.3.7.1. "Trotuare str. Beclenut" si HCL, atasate la dosar.
5. **Descriere generala a operatiunilor efectuate:** Imobilul teren, care face obiectul prezentei documentatii, este situat in extravilanul si intravilanul orasului Beclean, str. Beclenut, jud. Bistrita-Nasaud, pe partea dreapta a Drumului National 17D, pe directia Coldau->Sasarm.

Mentionez faptul ca, imobilul este partial imprejmuit.

La adresa de mai sus nu exista constructii.

6. Operatiuni de specialitate realizate:

- Aparatura folosita: receptor GPS Hi-Target V60.
- Metoda ridicarii folosita: metoda GPS RTK.
- Precizia masuratorilor: ± 0.013 m pe X, ± 0.014 m pe Y si ± 0.014 m pe Z.
- Sistemul de coordonate utilizat: Proiectia Stereografica 70.
- Calculul suprafetei s-a realizat prin metoda analitica, pe baza coordonatelor punctelor de pe conturul acesteia.
- Suprafata reala masurata este de 1392 mp, egala cu suprafata mentionata in HCL (S=1392 mp). Se propune inscrierea in Sistemul integrat de cadastru si carte funciara a suprafetei reale, rezultate din masuratori, conform Planului de Amplasament si Delimitare a imobilului, atasat la dosar.
- Prin suprapunerea Planului de Amplasament si Delimitare obtinut peste Ortofotoplan si harta de la BCPI Beclean, si luand in considerare ca exista puncte fixe ce se regasesc pe cele 3 planuri (drumuri), s-a constatat ca terenul in cauza nu se identifica pe schitele medallion cu numere topografice, motiv pentru care se propune inscrierea in Sistemul integrat de cadastru si carte funciara a imobilului teren pe numar cadastral, fara date de CF.
- In urma verificarii bazei de date grafice de la BCPI Beclean, s-a constatat ca imobilul teren se invecineaza cu alte imobile inscrise in Sistemul integrat de cadastru si carte funciara. Mentionez faptul ca, in vederea pozitionarii limitelor comune, pentru imobilele cu nr. cadastrale 26976 si 29541, nu s-au preluat coordonatele imobilelor receptionate, intrucat diferentele dintre coordonatele

[Signature]

imobilelor nu se incadreaza in tolerantele prevazute de Regulament, generand fante virtuale (constatate dupa verificarea in teren). Pentru restul imobilelor s-au preluat coordonatele, in vederea pozitionarii laturii comune.

- In baza documentatiei cadastrale se propune inscrierea in Sistemul integrat de cadastru si carte funciara a dreptului de proprietate asupra imobilului teren in favoarea lui Domeniului public al orasului Beclean, conform HG 905/22.08.2002 si HCL, atasate la dosar.

S-a anexat la documentatie in format analog si digital:

- i. Calcul de suprafete

Data intocmirii: Martie 2023

Intocmit,
ORBAN V. Dan-Razvan

CONFORM CU
ORIGINALUL

desen

Certific amplasamentul

PLAN DE AMPLASAMENT SI DELIMITARE A IMOBILULUI

Scara 1:500


100000









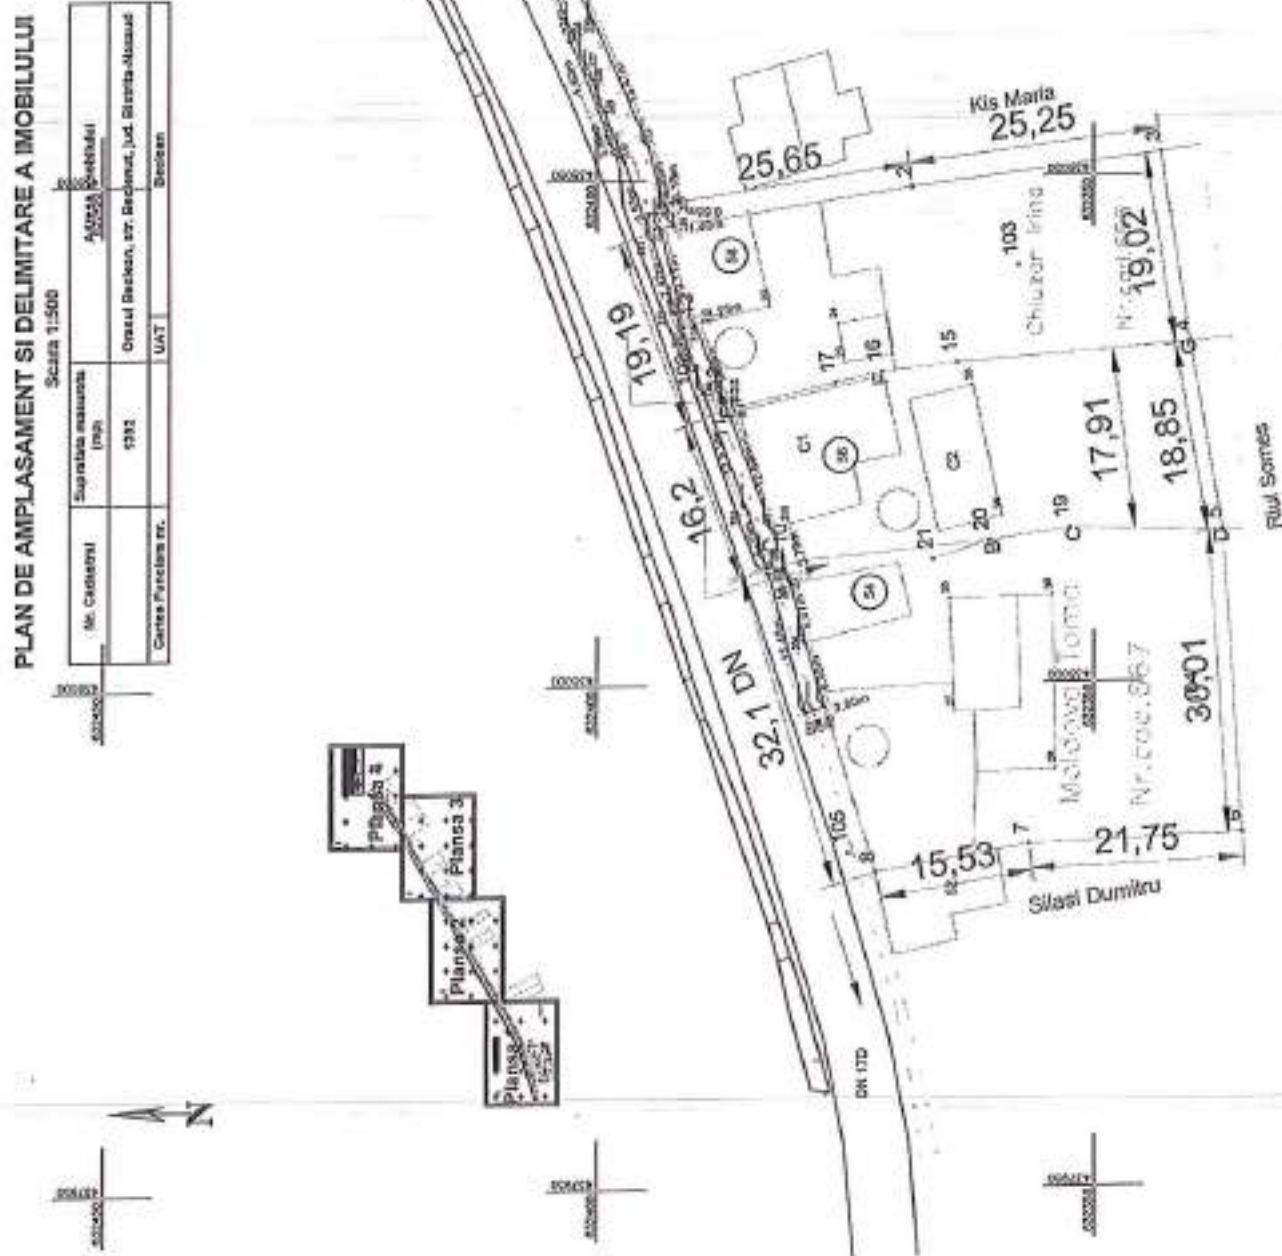

CONFORM CU
ORIGINALUL

11/02/21

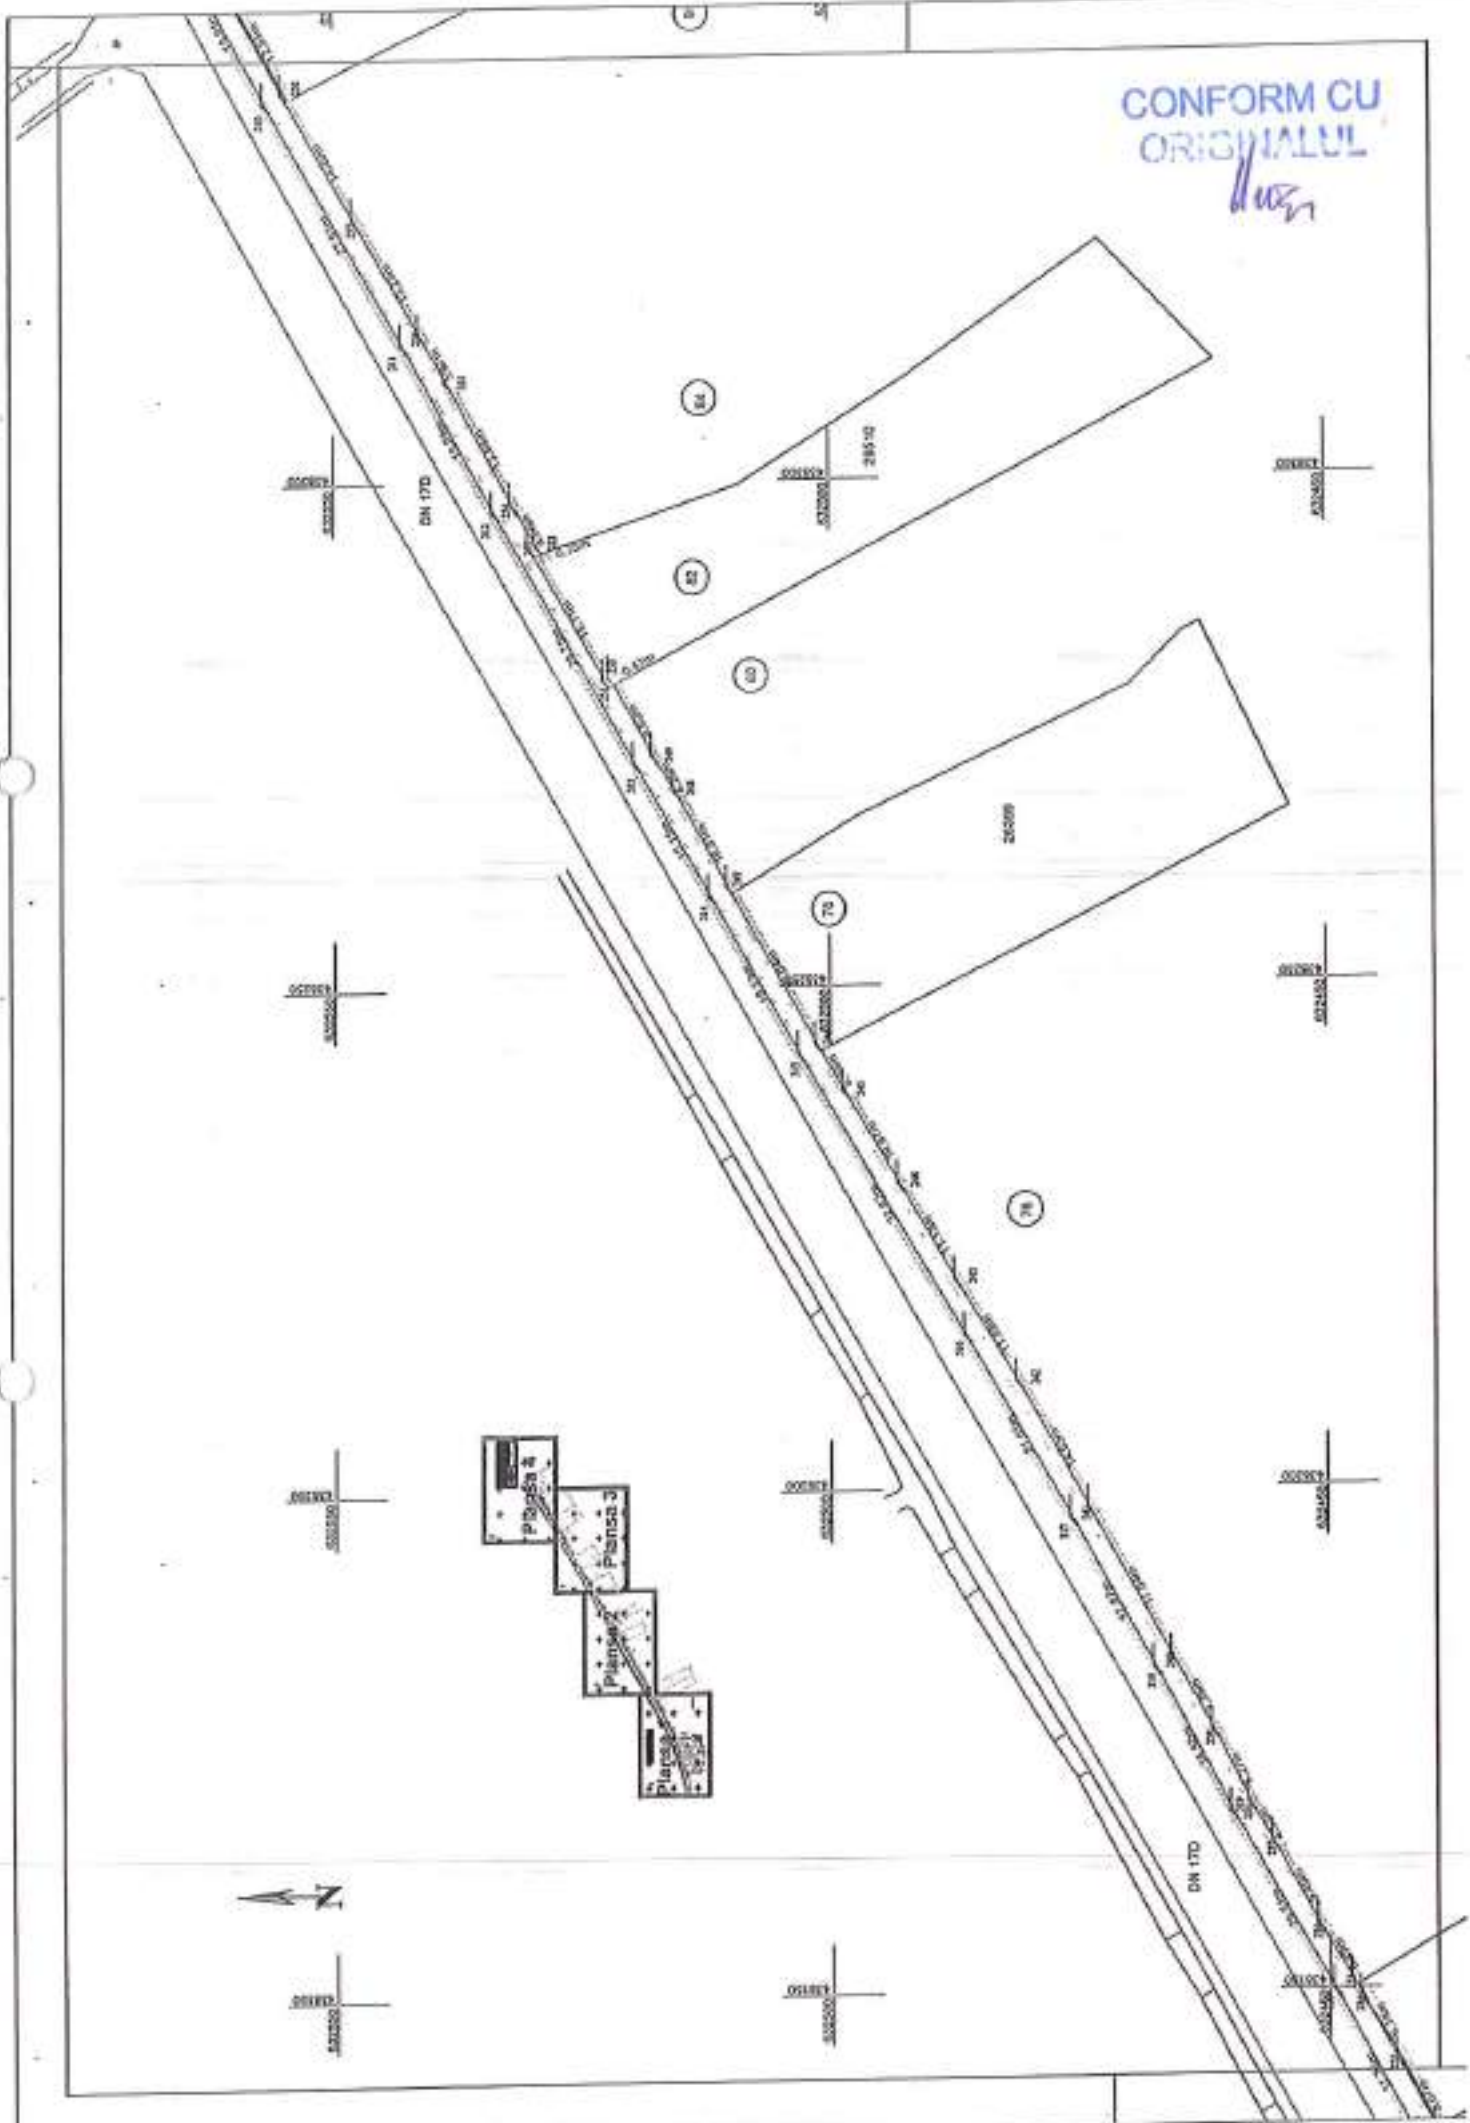

CONFORM CU
ORIGINALUL

100m



30027

37003

10

11

14-1

DN 17D

30003

12

105

13

16

DN 17D

39541

15

18



CALCULUL SUPRAFETELOR

CONFORM CU
ORIGINALUL

Original

Nr. Pct.	Coordonate pct.de contur		Lungimi laturi D(i,i+1)
	X [m]	Y [m]	
337	632378.025	437997.131	2.000
205	632376.927	437997.760	6.686
206	632378.917	438004.143	6.070
207	632380.378	438010.035	0.638
208	632380.532	438010.654	1.566
209	632381.079	438012.121	3.596
210	632382.336	438015.490	12.604
211	632386.741	438027.299	1.240
212	632387.175	438028.461	7.762
213	632389.956	438035.708	1.226
214	632391.148	438035.420	10.111
215	632393.534	438045.245	1.402
216	632392.148	438045.454	1.180
217	632392.277	438046.627	0.684
218	632392.960	438046.656	6.888
219	632394.752	438053.307	13.466
220	632400.232	438065.607	12.364
221	632406.106	438076.486	9.185
222	632410.646	438084.470	9.273
223	632415.095	438092.606	7.383
224	632418.243	438099.284	0.824
225	632419.041	438099.080	5.992
226	632421.339	438104.614	4.623
227	632423.464	438108.720	11.813
228	632429.818	438118.679	5.824
229	632432.744	438123.715	0.605
230	632433.022	438124.252	6.392
231	632436.200	438129.798	5.875
232	632438.922	438136.004	8.069
233	632442.743	438142.111	7.122
234	632446.281	438148.292	2.018
235	632447.184	438150.097	6.491
236	632450.538	438155.654	9.485
237	632455.188	438163.921	4.532
238	632457.550	438167.789	8.267
239	632461.306	438175.153	8.352
240	632465.416	438182.424	17.043
241	632473.757	438197.286	14.551
242	632480.884	438209.972	11.884
243	632487.029	438220.144	11.129
244	632492.665	438229.740	10.669
245	632498.163	438238.883	5.445
246	632500.961	438243.554	18.043
247	632509.927	438259.212	10.805
248	632515.264	438268.607	4.247
249	632517.543	438272.191	8.924
250	632521.942	438279.956	0.565
251	632522.445	438279.698	15.107
252	632529.978	438292.793	0.752
253	632529.264	438293.029	4.861
254	632531.728	438297.219	13.635
255	632538.195	438309.223	5.367
256	632540.847	438313.889	13.246
257	632547.497	438325.345	14.400
258	632554.714	438337.806	12.651
259	632561.039	438348.762	3.783
260	632562.889	438352.062	6.902
261	632566.284	438358.071	6.499
262	632569.593	438363.665	6.794
263	632573.054	438369.511	5.576

Executant:
ORBAN V. Dan-Razvan

Data: Martie 2023

CALCULUL SUPRAFETELOR

254	632531.728	438297.219	13.635
255	632538.195	438309.223	5.367
256	632540.847	438313.889	13.246
257	632547.497	438325.345	14.400
258	632554.714	438337.806	12.651
259	632561.039	438348.762	3.783
260	632562.889	438352.062	6.902
261	632566.284	438358.071	6.499
262	632569.593	438363.665	6.794
263	632573.054	438369.511	5.576
264	632575.738	438374.399	18.664
265	632585.339	438390.404	0.736
266	632585.987	438390.054	19.081
267	632595.705	438406.475	10.101
268	632600.922	438415.124	0.638
269	632600.378	438415.458	4.827
270	632602.460	438419.813	5.033
271	632604.900	438424.215	17.047
272	632612.520	438439.464	9.322
273	632616.778	438447.757	5.707
274	632619.512	438452.766	0.563
275	632619.300	438453.288	15.094
276	632626.601	438466.499	29.604
277	632641.180	438492.264	13.270
278	632648.062	438503.610	5.740
279	632651.083	438508.491	9.835
280	632656.135	438516.929	1.284
281	632656.867	438517.984	5.452
282	632659.708	438522.637	4.033
283	632661.994	438525.960	4.397
284	632664.487	438529.582	7.166
285	632668.588	438535.458	9.712
286	632674.344	438543.280	0.766
287	632674.776	438543.912	5.871
288	632678.449	438548.492	6.237
289	632682.317	438553.385	14.091
290	632692.740	438562.867	2.477
291	632693.814	438560.635	1.780
292	632692.637	438559.300	12.746
293	632683.082	438550.864	4.733
294	632680.338	438547.007	15.414
295	632671.468	438534.401	7.048
296	632667.522	438528.561	4.029
297	632665.187	438525.270	4.220
298	632662.351	438522.153	17.024
299	632653.583	438507.560	6.144
300	632650.242	438502.404	25.564
301	632637.371	438480.316	6.866
302	632633.975	438474.349	9.639
303	632629.688	438465.716	16.241
304	632621.276	438451.823	31.913
305	632606.733	438423.416	15.527
306	632599.766	438409.540	23.700
307	632587.744	438389.115	24.319
308	632574.796	438368.529	17.795
309	632565.761	438353.198	18.810
310	632556.468	438336.844	27.611
311	632542.617	438312.958	18.890
312	632533.547	438296.388	28.746
313	632519.371	438271.380	15.145
314	632511.714	438258.313	18.126
315	632502.709	438242.582	32.620
316	632485.998	438214.568	21.011
317	632475.526	438196.353	17.068
318	632467.173	438181.469	16.519

CONFORM CU
ORIGINALUL

Arar

Executant:
ORBAN V. Dan-Razvan

Data

Marie 2023

CALCULUL SUPRAFETELOR

319	632459.351	438166.919	20.511
320	632448.982	438149.222	17.282
321	632440.704	438134.052	18.625
322	632431.613	438117.796	22.306
323	632420.862	438098.252	7.637
324	632416.892	438091.728	25.656
325	632404.483	438069.272	4.831
326	632402.555	438064.842	3.495
327	632401.144	438061.645	1.626
328	632400.573	438060.123	3.403
329	632399.312	438056.962	5.571
330	632397.185	438051.813	8.548
331	632394.226	438043.793	7.423
332	632391.947	438036.728	2.216
333	632391.131	438034.669	6.149
334	632389.119	438028.859	12.627
335	632384.620	438017.061	5.287
336	632382.851	438012.079	15.481

S=1392mp P=1309.155m

CONFORM CU
ORIGINALUL

[Signature]

Executant:
ORBAN V. Dan-Razvan

Data: Martie 2023

TABEL DE MISCARE PARCELARA

a imobilului situat in UAT Beclean

Extravilan, orasul Beclean, str. Beclenut, jud. Bistrita-Nasaud

Conform HG 905/22.08.2002 si HCL

Situatia actuala				Situatia viitoare			
Date din HCL							
Nr. Tarla	Nr. Parcela	Supraf. mp	Categ.de folosinta	Proprietari	Nr. cad.	Supraf. mp	Proprietari
-	-	1392	Curti constructii	Orasul Beclean domeniul public		1392	Orasul Beclean domeniul public
TOTAL		1392			TOTAL	1392	

Nota: Intrucat pe schita medalion imobilul teren nu are numar topografic, se propune inscrierea acestuia in Sistemul integrat de cadastru si carte funciara pe numar cadastral, fara date de CF.

Intocmit,

ORBAN V. Dan-Razvan

Receptionat,

CONFORM CU
ORIGINALUL

[Signature]

CONFORM CU
ORIGINALUL

[Signature]

(1)

**DOCUMENTATIE CADASTRALA NECESARA
PRIMEI INSCRIERI IN SISTEMUL INTEGRAT
DE CADASTRU SI CARTE FUNCARA A UNUI
IMOBIL TEREN**

BENEFICIAR: ORASUL BECLEAN

Orasul Beclean, str. Trandafirilor, nr. 2, jud. Bistrita-Nasaud

ADRESA CORPULUI DE PROPRIETATE:

Orasul Beclean, str. Beclenut, jud. Bistrita-Nasaud

Întocmit:
ORBAN V. Dan-Razvan
AUT. Nr. 0112/19.08.2016

MEMORIU TEHNIC

1. **Adresa imobilului:** UAT Beclean, orasul Beclean, str. Beclenut, jud. BISTRITA-NASAUD.
2. **Tipul lucrarii:** Documentatie cadastrala necesara primei inscrieri in Sistemul integrat de cadastru si carte funciara a unui imobil teren.
3. **Suprafata planului supus receptiei:** 1129 mp.
4. **Scurta prezentare a scopului intocmirii lucrarii:** Documentatia cadastrala este realizata la cererea beneficiarului - Orasul Beclean, in vederea inscrierii in Sistemul integrat de cadastru si carte funciara, a imobilului teren (categorie de folosinta - curti constructii) in suprafata totala de 1129 mp, in favoarea Orasului Beclean - Domeniul public, conform HG 905/22.08.2002, anexa 3, Sectiunea A "Drumuri comunale, vicinale, strazile si trotuarele aferente, pasajele, podurile, podetele precum si zonele de protectia acestora", Cap. "Strazi cu trotuare aferente", Beclenut, poz. 48, cod de clasificare 1.3.7.1. "Trotuare str. Beclenut" si HCL, atasate la dosar.
5. **Descriere generala a operatiunilor efectuate:** Imobilul teren, care face obiectul prezentei documentatii, este situat in intravilanul orasului Beclean, str. Beclenut, jud. Bistrita-Nasaud.

Mentionez faptul ca, imobilul este partial imprejmuit.

La adresa de mai sus nu exista constructii.

6. Operatiuni de specialitate realizate:

- Aparatura folosita: receptor GPS Hi-Target V60.
- Metoda ridicarii folosita: metoda GPS RTK.
- Precizia masuratorilor: ± 0.013 m pe X, ± 0.014 m pe Y si ± 0.014 m pe Z.
- Sistemul de coordonate utilizat: Proiectia Stereografica 70.
- Calculul suprafetei s-a realizat prin metoda analitica, pe baza coordonatelor punctelor de pe conturul acesteia.
- Suprafata reala masurata este de 1129 mp, egala cu suprafata mentionata in HCL (S=1129 mp). Se propune inscrierea in Sistemul integrat de cadastru si carte funciara a suprafetei reale, rezultate din masuratori, conform Planului de Amplasament si Delimitare a imobilului, atasat la dosar.
- Prin suprapunerea Planului de Amplasament si Delimitare obtinut peste Ortofotoplan si harta de la BCPI Beclean, si luand in considerare ca exista puncte fixe ce se regasesc pe cele 3 planuri (drumuri), s-a constatat ca terenul in cauza nu se identifica pe schitele medallion cu numere topografic, motiv pentru care se propune inscrierea in Sistemul integrat de cadastru si carte funciara a imobilului teren pe numar cadastral, fara date de CF.
- In urma verificarii bazei de date grafice de la BCPI Beclean, s-a constatat ca imobilul teren se invecineaza cu alte imobile inscrise in Sistemul integrat de cadastru si carte funciara. Mentionez faptul ca, in vederea pozitionarii limitelor comune, pentru imobilele cu nr. cadastrale 30054, 26628, 30075, 29973, 29974 si 28114, nu s-au preluat coordonatele imobilelor receptionate, intrucat diferentele dintre coordonatele imobilelor nu se incadreaza in tolerantele

prevazute de Regulament, generand fante virtuale (constatate dupa verificarea in teren). Pentru restul imobilelor s-au preluat coordonatele, in vederea pozitionarii laturii comune.

- In baza documentatiei cadastrale se propune inscrierea in Sistemul integrat de cadastru si carte funciara a dreptului de proprietate asupra imobilului teren in favoarea lui Domeniului public al orasului Beclean, conform HG 905/22.08.2002 si HCL, atasate la dosar.

S-a anexat la documentatie in format analog si digital:

- i. Calcul de suprafete

Data intocmirii: Martie 2023

Intocmit,
ORBAN V. Dan-Razvan


CONFORM CU
ORIGINALUL

Certificat amplasamentul

PLAN DE AMPLASAMENT SI DELIMITARE A IMOBILULUI

Scara 1:500

Nr. Cadastrel	Suprafata masurata (mp)	Adresa imobilului
Cartea Funciara nr.	UAT	Beckan

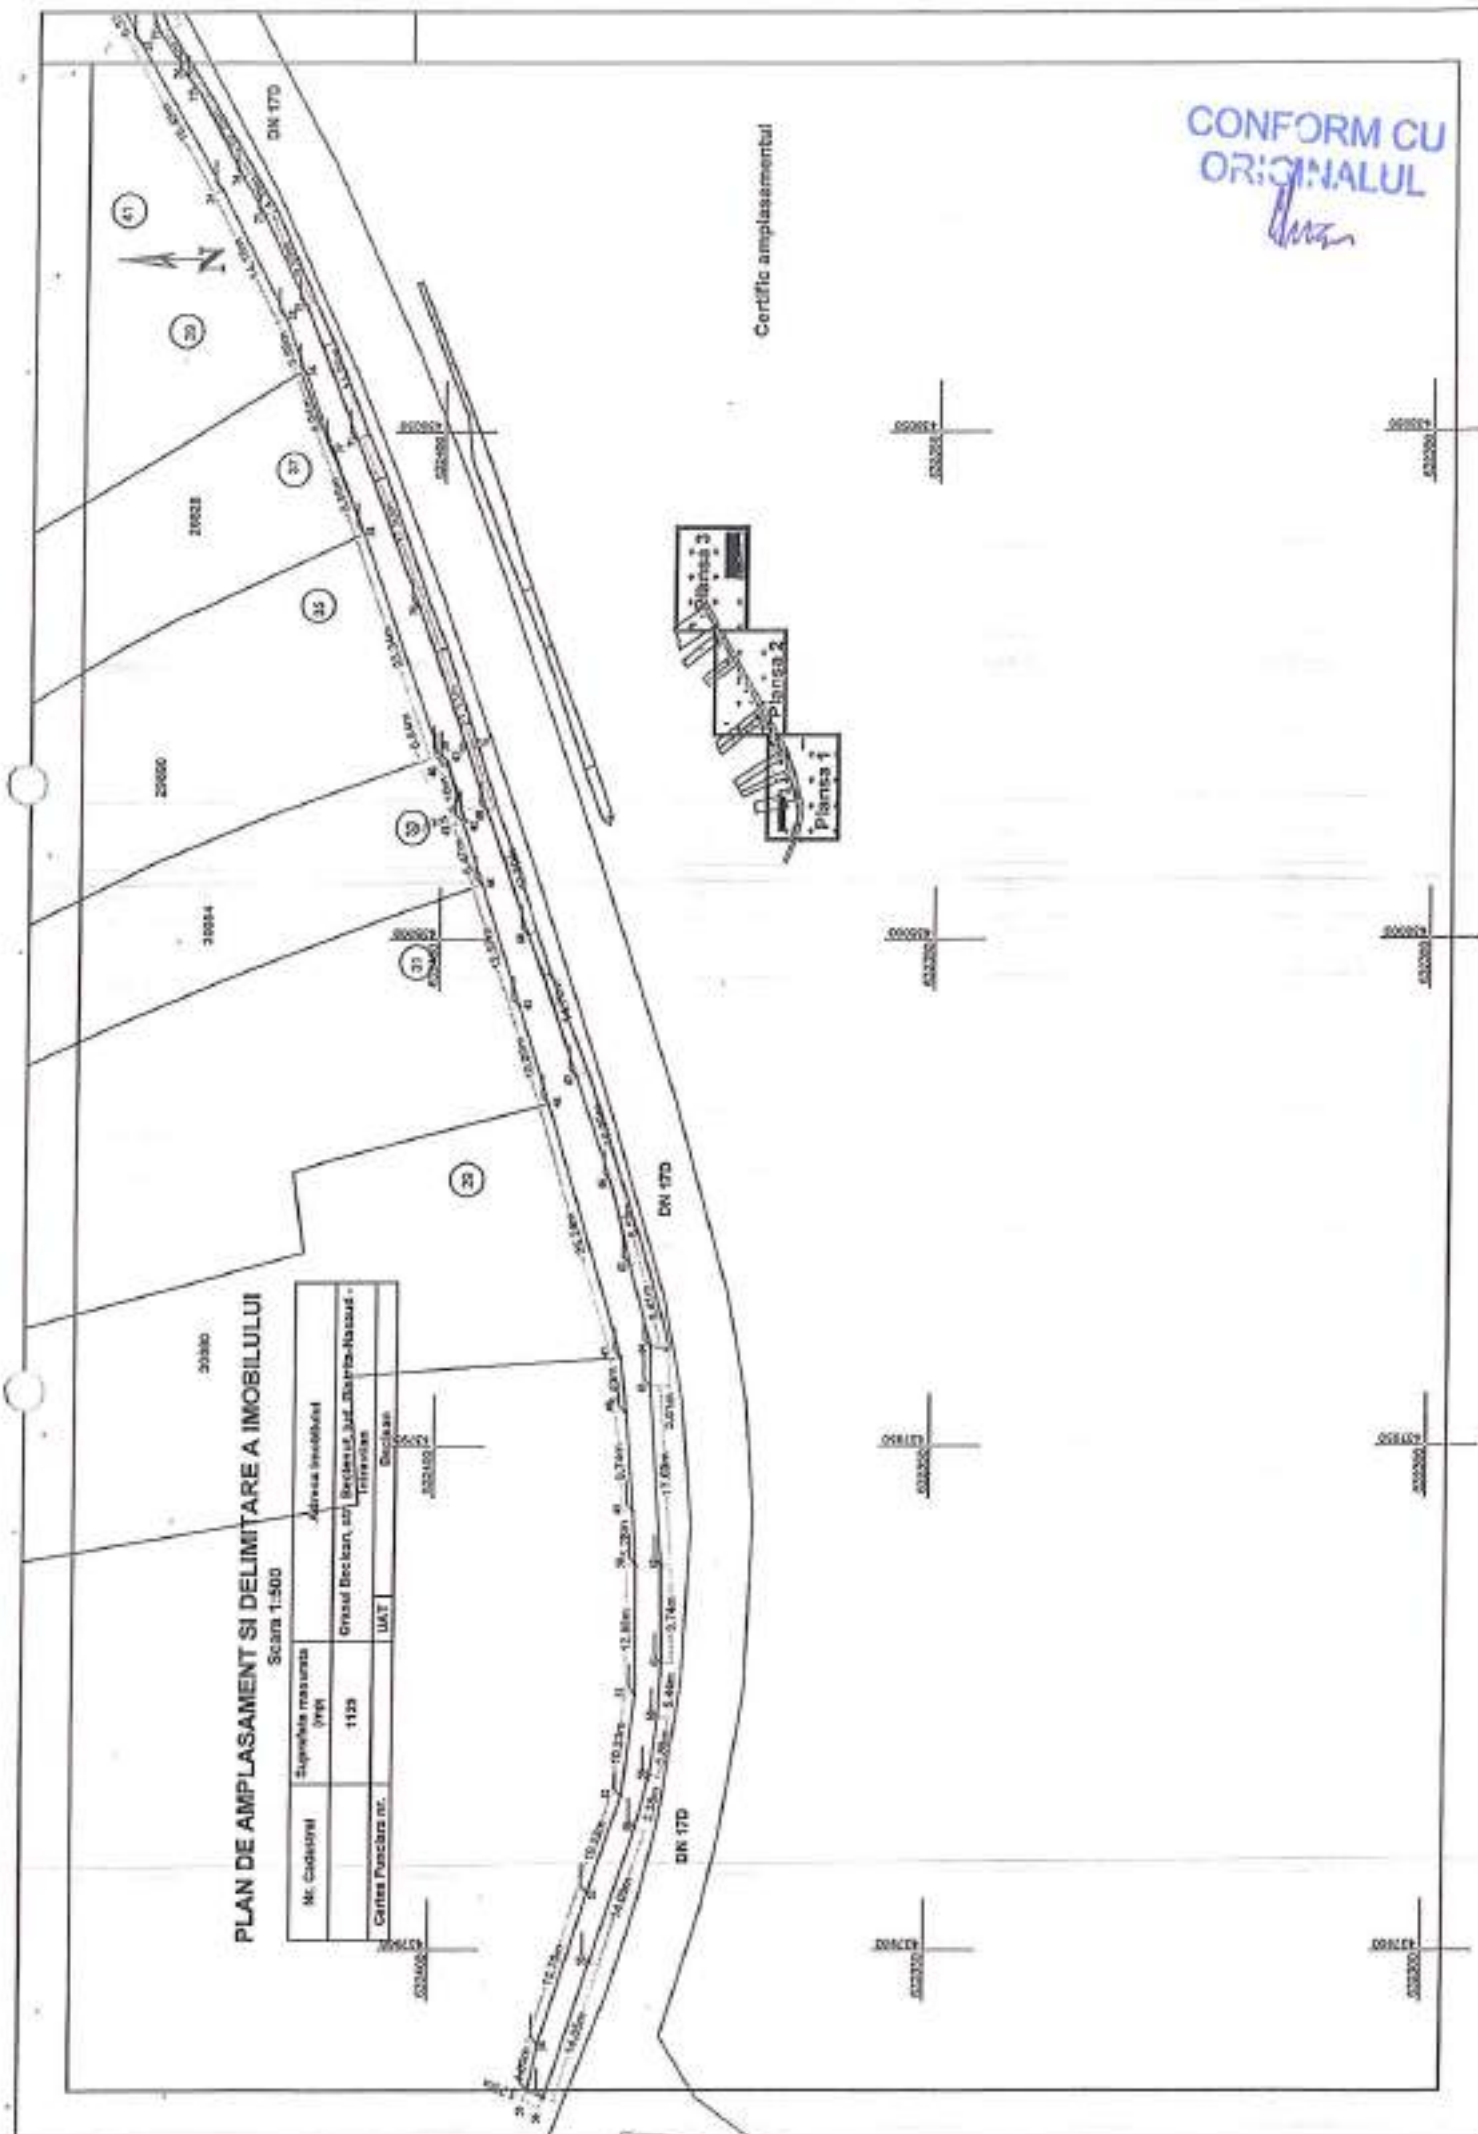

CONFORM CU
ORIGINALUL

[Signature]

