


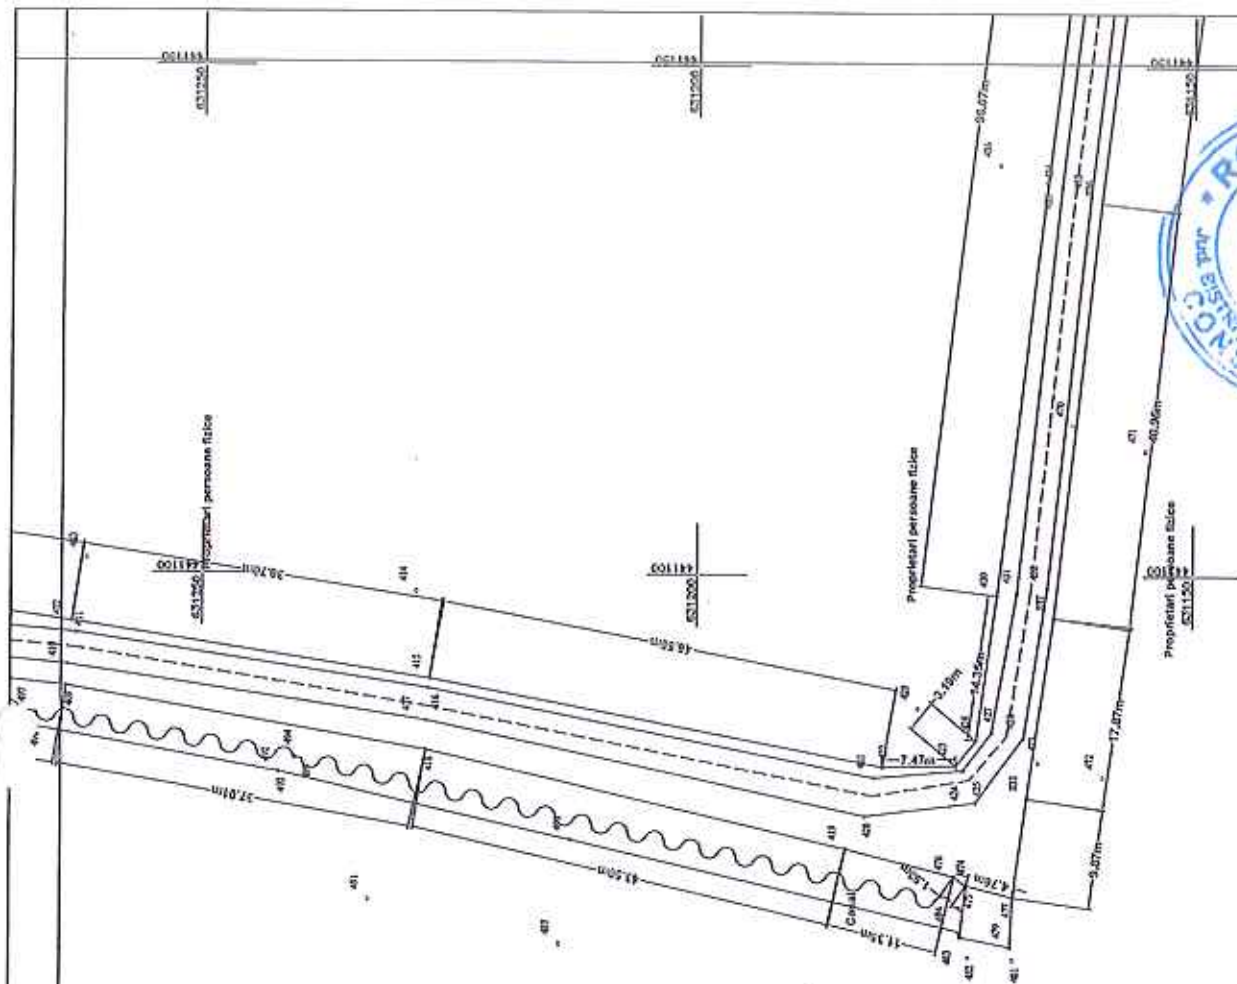

531250 441250

531250 441250

Nr. parţial	Categoria de folosinţă	Suprafaţa (mp)	Destinaţia	Suprafaţa construită la sol (mp)	Suprafaţa totală măsurată a înălţimii = 4517 mp	Suprafaţa din act = 4517 mp	Menţiuni
1	Drum	4517					Drum agricol Herghele, cu lungimea de 671 m - domeniul public.
Total		4517					
B. Date referitoare la construcţii							
Cod	Destinaţia	Suprafaţa construită la sol (mp)	Menţiuni				
Total							
C. Date referitoare la măsurări							
Suprafaţa totală măsurată a înălţimii = 4517 mp							
Suprafaţa din act = 4517 mp							
Executant: ORBAN V. DAN-RAZVAN Aut. Seria RO-BN-F Nr. 012/19.08.2016 Confirma executarea măsurătorilor la teren, corectitudinea informaţiilor documentarilor cadastrale şi corespundenţa acestora cu realitatea din teren Semnatura şi stampila							
Inspector: Confirma introducerea înscrisului în baza de date integrată şi asigurarea numerului cadastral Stampila DCPJ							
Data	Nolembrie 2023		Data				

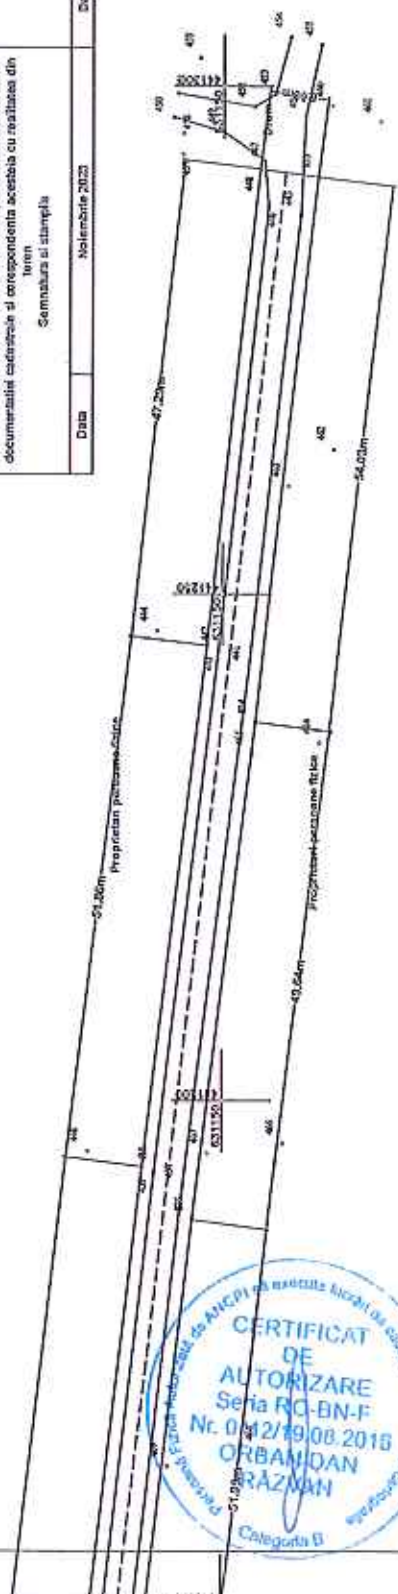

CALCULUL SUPRAFETELOR



Nr. Pct.	Coordonate pct.de contur		Lungimi laturi D(i,i+1)
	X [m]	Y [m]	
274	631398.137	440849.676	41.200
305	631392.417	440890.477	39.724
313	631387.699	440929.920	41.961
322	631382.960	440971.613	66.257
343	631377.641	441027.618	47.912
350	631371.642	441075.153	27.117
368	631369.083	441102.149	4.941
365	631368.272	441107.023	4.484
830	631364.230	441108.964	7.916
374	631356.630	441111.177	22.263
383	631334.726	441107.193	14.786
384	631320.071	441105.230	13.663
831	631306.771	441102.101	18.892
832	631288.150	441098.910	25.309
412	631263.119	441095.170	36.699
415	631226.833	441089.678	46.557
422	631181.045	441081.249	7.472
423	631173.574	441081.379	3.189
426	631171.671	441083.861	14.347
430	631169.584	441098.070	96.071
439	631158.104	441193.453	51.861
443	631151.590	441244.903	47.294
447	631146.300	441291.900	6.076
833	631140.280	441291.074	54.029
834	631146.672	441237.424	49.639
835	631153.029	441188.194	51.994
836	631159.346	441136.585	40.963
837	631163.941	441095.881	17.871
838	631166.507	441078.195	9.872
477	631167.875	441068.418	4.759
474	631172.487	441069.590	1.526
476	631173.721	441070.487	11.354
419	631184.758	441073.152	43.499
418	631227.191	441082.721	37.011
409	631263.691	441088.848	35.490
404	631298.951	441092.881	10.456
397	631309.296	441094.400	2.501
402	631311.790	441094.587	2.280
401	631313.828	441095.610	22.979
379	631336.474	441099.507	19.800
371	631355.966	441102.983	3.359
839	631369.281	441102.442	6.501
361	631363.515	441097.509	24.109
347	631365.624	441073.492	45.384
346	631370.563	441028.378	56.310
325	631376.589	440972.391	44.635
310	631381.205	440927.995	46.574
545	631386.411	440881.713	24.973
544	631390.184	440857.027	6.452
271	631391.053	440850.634	5.909
272	631391.542	440844.745	6.739
273	631398.230	440843.916	5.761
S=4517mp P=1368.721m			



TABEL DE MISCARE PARCELARA
a imobilului situat in UAT Beclean
Orasul Beclean, drum agricol Herghele, jud. Bistrita-Nasaud.

Conform HG 905/22.08.2002, HCL si Certificatului fiscal

SITUATIA ACTUALA				SITUATIA VIITOARE			
Date din HCL							
Nr. tarla	Nr. parcela	Categ. de folosinta	Suprf. mp	Proprietari	Nr. cad.	Categ. de folosinta	Suprf. mp
-	-	Drum agricol Herghele cu lungimea de 671 m.	4517	Orasul Beclean, domeniul public		Drum agricol Herghele cu lungimea de 671 m.	4517
TOTAL						TOTAL	4517

Orasul Beclean, domeniul public

Intocmit,
ORBAN V. DAN-RAZVAN

Receptionat





**DOCUMENTATIE CADASTRALA NECESARA
PRIMEI INSCRIERI IN SISTEMUL INTEGRAT
DE CADASTRU SI CARTE FUNCIARA A UNUI
IMOBIL DRUM**

BENEFICIAR: ORASUL BECLEAN

Orasul Beclean , str. Trandafirilor, nr. 2, jud. Bistrita-Nasaud

ADRESA CORPULUI DE PROPRIETATE:

Localitatea Figa, drum agricol Lac - tronson 1, orasul Beclean, jud. Bistrita-Nasaud

Întocmit:

ORBAN V. Paul-Vasile

AUT. Nr. 0170/06.05.2021



MEMORIU TEHNIC



1. **Adresa imobilului/zona in care se desfasoara lucrarea:** Imobil drum agricol Lac - tronson 1, situat in localitatea Figa, pe teritoriul administrativ al orasul Beclean, jud. Bistrita-Nasaud.
2. **Tipul lucrarii:** Documentatie cadastrala necesara primei inscrieri in Sistemul integrat de cadastru si carte funciara a unui imobil drum.
3. **Suprafata planului supus receptiei:** 3256 mp.
4. **Scurta prezentare a scopului intocmirii lucrarii si/sau a situatiei tehnice si juridice/istoricului:**

Documentatia cadastrala este realizata la cererea beneficiarului Orasul Beclean, prin primar, in vederea inscrierii in Sistemul integrat de cadastru si carte funciara a unui imobil drum agricol Lac - tronson 1, situat in localitatea Figa, orasul Beclean, jud. Bistrita-Nasaud, conform HG 905/22.08.2002, localitatea Figa, poz. 3 (nr. cadastral 1318/1 - reprezinta numarul alocat de Primaria orasului Beclean in vederea inventarierii/identificarii imobilelor drumuri din UAT Beclean) si HCL.

5. **Descriere generala a operatiunilor efectuate in faza de documentare a lucrarii, localizarea si identificarea imobilului, descrierea constructiei, etc:**

Imobilul drum, obiect al prezentei documentatii, se afla situat in localitatea Figa, drum agricol Lac - tronson 1, orasul Beclean, jud. Bistrita-Nasaud, fiind inregistrat in Inventarul bunurilor domeniului public al orasului Beclean cu lungimea de 608 m si suprafata de 3256 mp.

Mentionez faptul ca, imobilul este partial imprejmuit cu gard din plasa de sarma si gard din metal.

La adresa de mai sus nu exista constructii.

6. **Operatiuni de specialitate realizate:**

- Aparatura folosita: GPS Hi-Target.
- Metoda ridicarii folosita: GPS RTK
- Precizia masuratorilor este de: ± 0.013 m pe X, ± 0.014 m pe Y si ± 0.014 m pe Z.
- Sistemul de coordonate utilizat: Proiectia Stereografica 70.
- Calculul suprafetei s-a realizat prin metoda analitica, pe baza coordonatelor punctelor de pe conturul acesteia.
- Suprafata reala masurata, ce face obiectul dosarului, este de 3256 mp. Se propune inscrierea in Sistemul integrat de cadastru si carte funciara a suprafetei reale rezultate din masuratori.
- Limitele imobilului sunt pasnice, neexistand litigii cu vecinii, care au participat la masuratoare si au fost de acord cu limitele existente, materializate pe Planul de Amplasament si Delimitare a imobilului cu semne conventionale.
- In vederea identificarii imobilului cu date de Carte funciara s-a suprapus Planul de Amplasament si Delimitare obtinut peste Ortofotoplan si harta de la BCPI Beclean, s-a luat in considerare faptul ca exista puncte fixe ce se regasesc pe cele 3 planuri si s-a constatat faptul ca terenul in cauza pe harta CF a localitatii Figa se identifica partial cu nr. topografice de la 828 la 838 si de la 686 la 701. O portiune din drum este reprezentata pe schita medalion insa nu are numar



topografic. Intrucat imobilul drum este situat, in mare parte, in extravilanul localitatii, se propune inscrierea acestuia in Sistemul integral de cadastru si carte funciara, pe numar cadastral, fara date de CF, pentru a nu afecta suprafetele alocate numerelor topografice, mai sus mentionate, in baza HG 905/22.08.2002 si art. 21 alin 3 din Legea 213/1998 privind proprietate public si regimul juridic al acesteia cu completarile ulterioare.

- In urma verificarii bazei de date de la BCPI Beclean, s-a constatat ca imobilul, obiect al prezentei documentatii se invecineaza cu imobilul inscris in Sistemul integral de cadastru si carte funciara cu nr. cadastral 30683, reprezentat pe Planul de Amplasament si Delimitare a imobilului, atasat la dosar. In vederea pozitionarii laturii comune, au fost preluate coordonatele imobilului receptionat cu nr. cadastral 30683, intrucat diferentele dintre coordonatele imobilelor, se incadreaza in tolerantele prevazute de Regulament. Se mentioneaza faptul ca ridicarea topografica, ce sta la baza prezentei documentatii, a fost realizata pe limitele reale, impreuna cu reprezentatii Primariei orasului Beclean si proprietarii imobilelor vecine, care au fost de acord cu acestea. De asemenea imobilul drum este strabatut de linia PUG-ului localitatii Figa, motiv pentru care a fost impartit in 2 parcele, una pentru intravilan si alta pentru extravilan.

S-a anexat la documentatie in format analog si digital:

- i. Calcul de suprafete


Data intocmirii: 10.11.2023

Intocmit,
ORBAN V. Paul-Vasile



PLAN DE AMPLASAMENT SI DELIMITARE A IMOBILULUI Scara 1:500

Nr. Cadastral	Suprafata masurata (mp)	Adresa imobilului
	3256	Localitatea Filipa drum agricol Lac - tronson 1, orasul Beclean, jud. Bistrita-Nasaud
Cartea Funciara nr.	UAT	Beclean

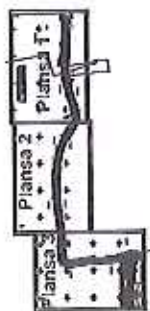

14


linia PUC




14/A

14/B


Proprietati persoane fizice

Proprietati persoane fizice

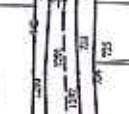

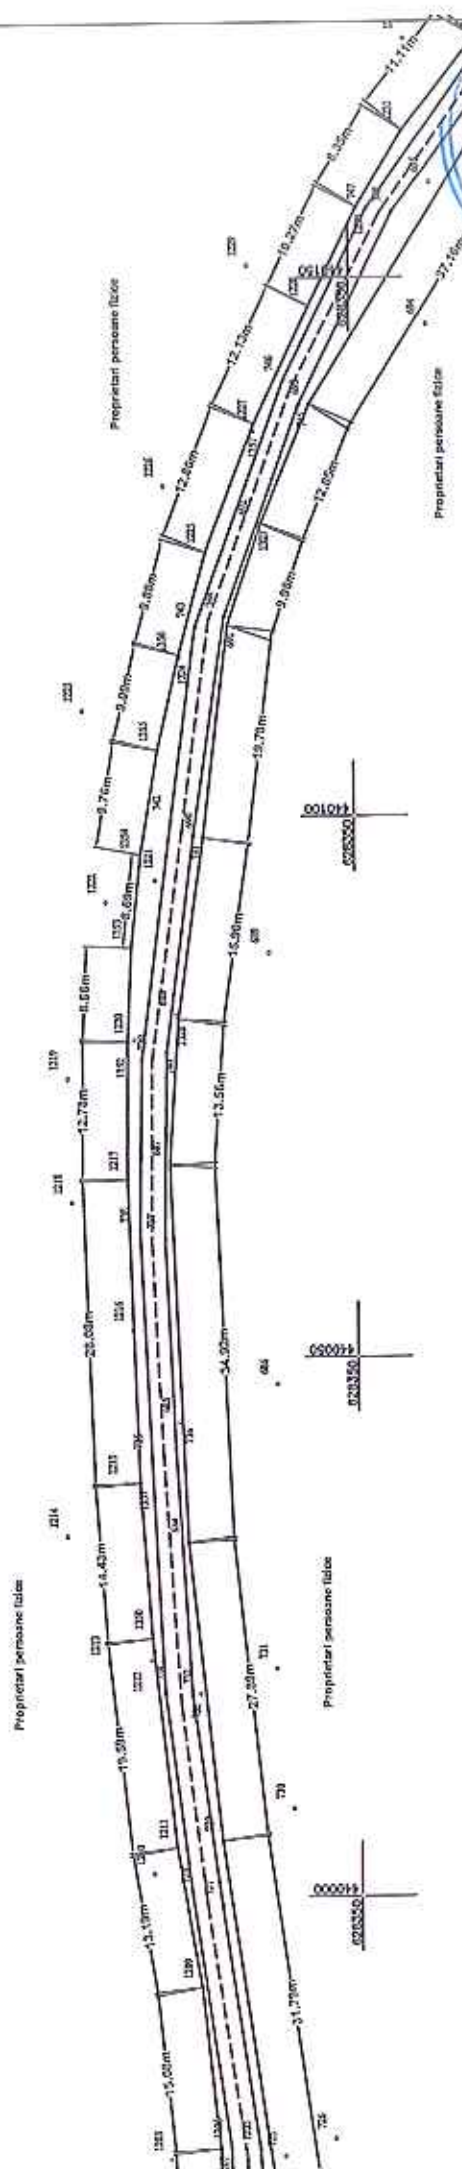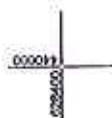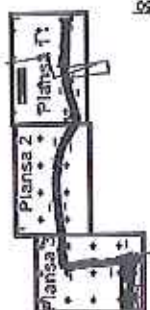

N

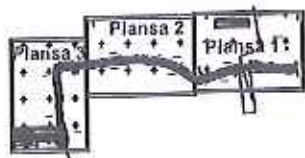

A. Date referitoare la teren			
Nr. Parcele	Categoria de folosinta	Suprafata (mp)	Meniuni
1	Drum	697	Intravilan
2	Drum	2559	Extravilan
Total		3256	

Drum agricol Lac - tronson 1, cu lungimea de 608 m - domeniul public

B. Date referitoare la constructii			
Cod	Destinatia	Suprafata construita la sol (mp)	Meniuni
Total		0	

Suprafata totala masurata a imobilului = 3256 mp
Suprafata din act = 3256 mp

Executant:
ORBAN V. Paul Vasile
Aut. San. RO-BN-F, Nr. 017/06.06.2021
Confirm executarea masuratorilor la teren, cotele si dintr-o inlocuire a documentatiei cadastrale si corespundenta acestora cu realitatea din teren.
Semnatura si stampila

Inspector:
Confirm introducerea imobilului in baza de date integrata si introducerea numarului cadastral.
Stampila RCPI

Drum agricol Lac - tronson 2

CALCULUL SUPRAFETELOR



Nr. Pct.	Coordonate pct.de contur		Lungimi laturi D(i,i+1)
	X [m]	Y [m]	
1322	628345.471	440367.687	19.401
1323	628346.392	440348.308	2.983
1324	628346.521	440345.328	5.606
733	628346.764	440339.727	14.858
731	628346.056	440324.886	30.674
726	628347.710	440294.257	14.079
724	628347.778	440280.178	8.484
722	628347.152	440271.717	2.167
1325	628346.991	440269.556	8.236
711	628346.378	440261.343	16.962
707	628343.953	440244.555	9.730
705	628342.056	440235.012	34.857
702	628331.487	440201.796	14.572
699	628327.698	440187.725	5.851
698	628327.591	440181.875	13.828
696	628333.938	440169.590	37.157
693	628353.862	440138.226	12.046
1327	628358.598	440127.150	9.979
691	628361.881	440117.727	19.784
690	628364.370	440098.100	16.902
1328	628366.863	440081.383	13.557
687	628367.822	440067.860	34.925
684	628366.262	440032.970	27.890
729	628363.235	440005.245	31.788
1329	628358.548	439973.804	25.684
1330	628357.741	439948.133	8.587
1331	628357.812	439939.546	21.077
1332	628353.753	439918.864	3.553
1333	628350.761	439916.948	4.138
1334	628346.727	439916.028	6.782
1335	628339.946	439915.939	21.129
1336	628319.079	439919.259	23.240
1337	628296.008	439922.055	41.411
1338	628254.658	439924.298	26.906
1339	628228.686	439931.326	8.491
1340	628220.195	439931.258	8.056
1341	628212.347	439929.441	5.041
1342	628214.458	439924.863	6.791
1171	628221.131	439926.121	34.269
1343	628254.565	439918.604	7.115
1181	628261.672	439918.262	33.578
1344	628295.227	439917.029	28.907
1345	628323.966	439913.915	17.505
1346	628341.213	439910.922	5.195
1347	628346.400	439910.628	5.539
1348	628351.927	439910.987	9.859
1195	628359.384	439917.436	6.215
717	628361.863	439923.135	10.189
1349	628363.266	439933.227	24.925
1202	628362.838	439958.148	18.515
1207	628363.708	439976.643	15.081
1209	628365.339	439991.636	13.188
1211	628367.602	440004.628	19.595
1350	628369.829	440024.096	14.428
1351	628370.902	440038.484	28.076
1217	628371.899	440066.542	12.775
1352	628371.791	440079.317	8.660
1353	628371.367	440087.967	8.695
1354	628370.385	440096.606	9.759
1355	628368.679	440106.215	9.095
1356	628366.542	440115.055	9.875



Data: Noiembrie 2023

CALCULUL SUPRAFETELOR



1225	628363.874	440124.563	12.801
1357	628359.149	440136.460	12.126
1228	628353.840	440147.362	10.270
1230	628349.190	440156.519	8.354
1231	628344.804	440163.629	11.109
1233	628337.884	440172.319	9.179
1234	628333.419	440180.339	6.273
1235	628332.279	440186.508	3.549
1236	628332.974	440189.988	8.615
1240	628336.099	440198.016	3.554
1241	628336.068	440201.570	23.442
1245	628343.187	440223.905	18.125
1248	628348.797	440241.140	7.302
1249	628350.625	440248.209	10.445
1251	628352.833	440258.418	6.221
1254	628353.521	440264.601	3.019
1326	628353.858	440267.601	3.652
1258	628354.266	440271.230	11.361
1270	628355.606	440282.512	6.342
1272	628356.383	440288.806	0.412
1273	628356.733	440289.023	3.916
1274	628356.563	440292.935	9.843
1276	628356.754	440302.776	2.378
1277	628354.388	440303.018	7.092
1280	628353.867	440310.091	7.999
1282	628353.399	440318.076	3.361
1287	628353.128	440321.426	0.328
1288	628352.804	440321.372	7.364
1289	628352.808	440328.736	16.370
742	628352.254	440345.097	8.132
744	628351.969	440353.224	13.659
1315	628351.256	440366.864	5.843

S=3256mp P=1230.673m



Data Noiembrie 2023

TABEL DE MISCARE PARCELARA

a imobilului situat in UAT Beclean

Localitatea Figa, drum agricol Lac – tronson 1, orasul Beclean, jud. Bistrita-Nasaud.

Conform HG 905/22.08.2002, HCL si Certificatului fiscal

SITUATIA ACTUALA					SITUATIA VIITOARE			
Date din HCL 142/17.11.2023								
Nr. tarla	Nr. parcela	Categ. de folosinta	Suprf. mp	Proprietari	Nr. cad.	Categ.de folosinta	Suprf. mp	Proprietari
-	-	Drum agricol Lac - tronson 1 cu lungimea de 608 m.	3256	Orasul Beclean, domeniul public		Drum agricol Lac - tronson 1 cu lungimea de 608 m.	3256	Orasul Beclean, domeniul public
TOTAL			3256			TOTAL	3256	

Nota: Se propune inscrierea imobilului drum in Sistemul integrat de cadastru si carte funciara, in baza HG 905/22.08.2002 si art. 21 alin 3 din Legea 213/1998 privind proprietate public si regimul juridic al acesteia cu completarile ulterioare.

Intocmit,
ORBAN V. Paul-Vasile

Receptionat



**DOCUMENTATIE CADASTRALA NECESARA
PRIMEI INSCRIERI IN SISTEMUL INTEGRAT
DE CADASTRU SI CARTE FUNCIARA A UNUI
IMOBIL DRUM**



BENEFICIAR: ORASUL BECLEAN

Orasul Beclean, str. Trandafirilor, nr. 2, jud. Bistrita-Nasaud

ADRESA CORPULUI DE PROPRIETATE:

Localitatea Figa, drum agricol Lac - tronson 2, orasul Beclean, jud. Bistrita-Nasaud

Intocmit:

ORBAN V. Paul-Vasile

AUT. Nr. 0170/06.05.2021



MEMORIU TEHNIC



1. **Adresa imobilului/zona in care se desfasoara lucrarea:** Imobil drum agricol Lac - tronson 2, situat in localitatea Figa, pe teritoriul administrativ al orasul Beclean, jud. Bistrița-Năsăud.
2. **Tipul lucrării:** Documentatie cadastrala necesara primei inscrieri in Sistemul integrat de cadastru si carte funciara a unui imobil drum.
3. **Suprafata planului supus receptiei:** 2572 mp.
4. **Scurta prezentare a scopului intocmirii lucrării si/sau a situatiei tehnice si juridice/istoricului:**

Documentatia cadastrala este realizata la cererea beneficiarului Orasul Beclean, prin primar, in vederea inscrierii in Sistemul integrat de cadastru si carte funciara a unui imobil drum agricol Lac - tronson 2, situat in localitatea Figa, orasul Beclean, jud. Bistrița-Năsăud, conform HG 905/22.08.2002, localitatea Figa, poz. 3 (nr. cadastral 1318/1 - reprezinta numarul alocat de Primaria orasului Beclean in vederea inventarierii/identificarii imobilelor drumuri din UAT Beclean) si HCL.

In vederea identificarii imobilului cu date de Carte funciara s-a suprapus Planul de Amplasament si Delimitare obtinut peste Ortofotoplan si harta de la BCPI Beclean, s-a luat in considerare faptul ca exista puncte fixe ce se regasesc pe cele 3 planuri si s-a constatat faptul ca terenul in cauza se identifica in CF 10 cu numar topografic 153. Intrucat datele referitoare la acest numar au fost radiate din evidentele cartii funciare fiind trecute in evidentele primariei, se propune inscrierea imobilului drum in Sistemul integrat de cadastru si cartea funciara pe numar cadastral.

5 . Descriere generala a operatiunilor efectuate in faza de documentare a lucrării, localizarea si identificarea imobilului, descrierea constructiei, etc:

Imobilul drum, obiect al prezentei documentatii, se afla situat in localitatea Figa, drum agricol Lac - tronson 2, orasul Beclean, jud. Bistrița-Năsăud, fiind inscris in Inventarul bunurilor domeniului public al orasului Beclean cu lungimea de 488 m si suprafata de 2572 mp.

Mentionez faptul ca, imobilul este partial imprejmuit cu gard din plasa de sarma.

La adresa de mai sus nu exista constructii.

6. Operatiuni de specialitate realizate:

- Aparatura folosita: GPS Hi-Target.
- Metoda ridicarii folosita: GPS RTK
- Precizia masuratorilor este de: ± 0.013 m pe X, ± 0.014 m pe Y si ± 0.014 m pe Z.
- Sistemul de coordonate utilizat: Proiectia Stereografica 70.
- Calculul suprafetei s-a realizat prin metoda analitica, pe baza coordonatelor punctelor de pe conturul acesteia.
- Suprafata reala masurata, ce face obiectul dosarului, este de 2572 mp. Se propune inscrierea in Sistemul integrat de cadastru si carte funciara a suprafetei reale rezultate din masuratori.
- Limitele imobilului sunt pasnice, neexistand litigii cu vecinii, care au participat la masuratoare si au fost de acord cu limitele existente, materializate pe Planul de Amplasament si Delimitare a imobilului cu semne conventionale





- În urma verificării bazei de date de la BCPI Beclean, s-a constatat că imobilul, obiect al prezentei documentații se învecinează cu imobilul înscris în Sistemul integrat de cadastru și carte funciara cu nr. cadastral 28563, reprezentat pe Planul de Amplasament și Delimitare a imobilului, atasat la dosar. În vederea poziționării laturii comune, au fost preluate coordonatele imobilului recepționat cu nr. cadastral 28563, întrucât diferențele dintre coordonatele imobilelor, se încadrează în toleranțele prevăzute de Regulament. Se menționează faptul că ridicarea topografică, ce sta la baza prezentei documentații, a fost realizată pe limitele reale, împreună cu reprezentatii Primăriei orașului Beclean și proprietarii imobilelor vecine, care au fost de acord cu acestea. De asemenea imobilul drum este străbatut de linia PUG-ului localității Figa, motiv pentru care a fost împărțit în 2 parcele, una pentru intravilan și alta pentru extravilan.

S-a anexat la documentație în format analog și digital:

- i. Calcul de suprafețe

Data întocmirii: 10.11.2023


Intocmit,
ORBAN V. Paul-Vasile



RE A IMOBILULUI


Nr. Cadastral	Suprafata masurata (mp)	Adresa imobilului	
Cartea Funciara nr.		UAT	Beclean

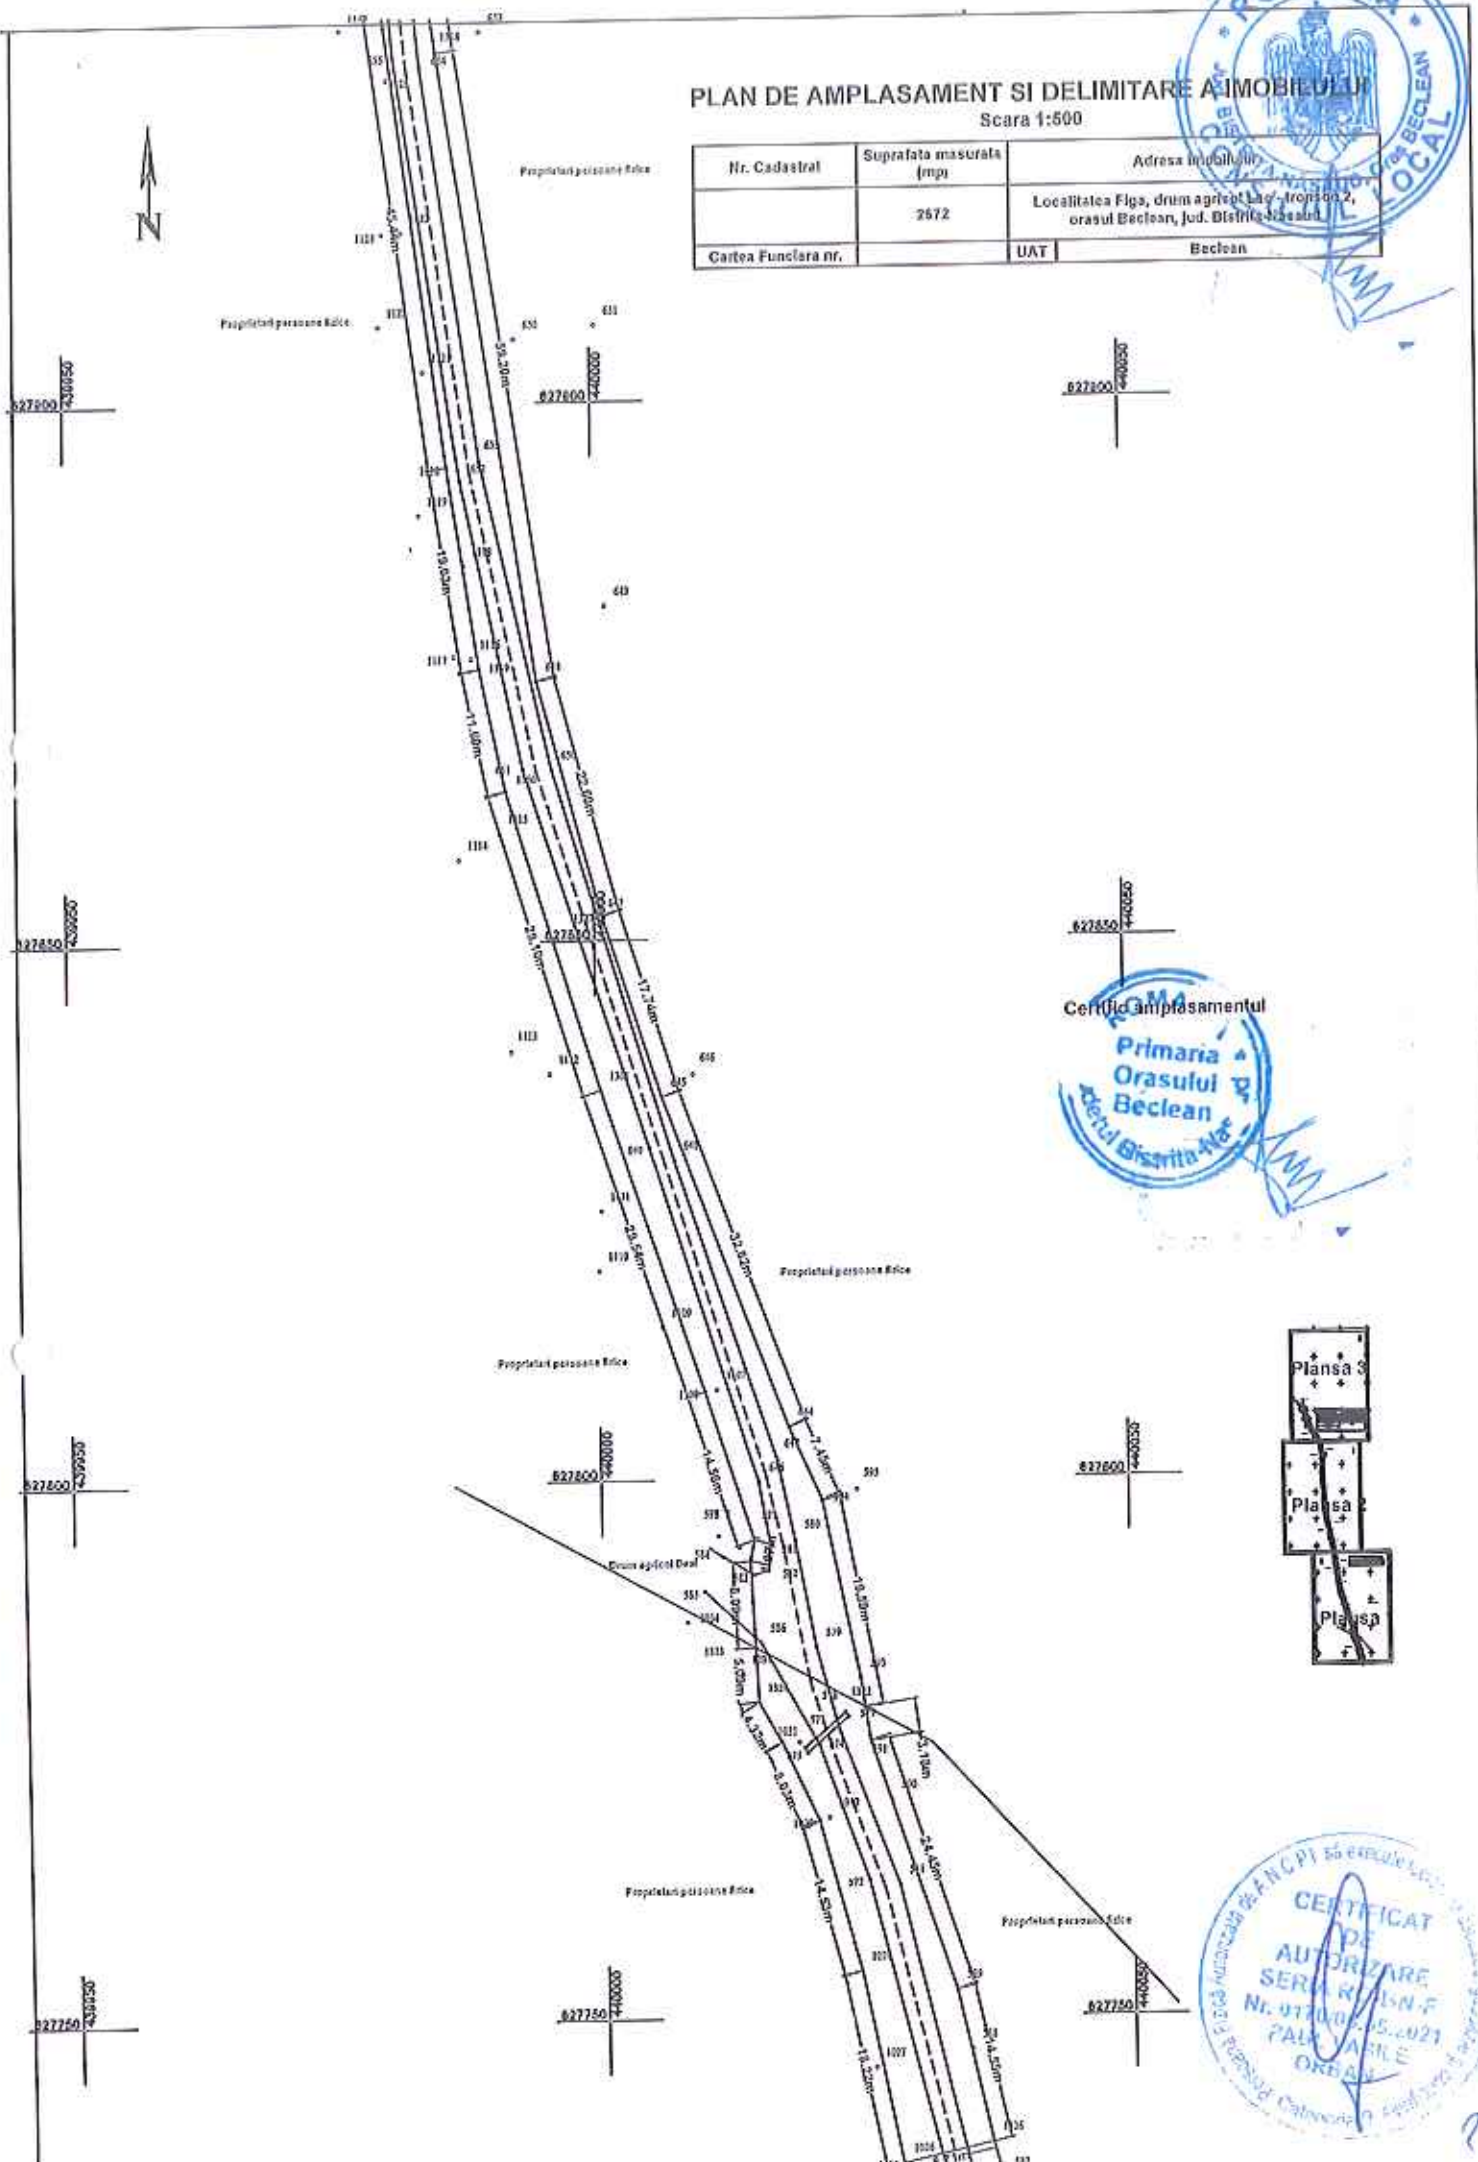


Certificat de plasament

Primaria
Orasului
Beclean






628

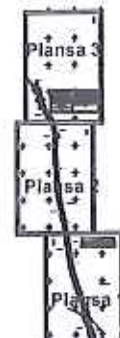

629

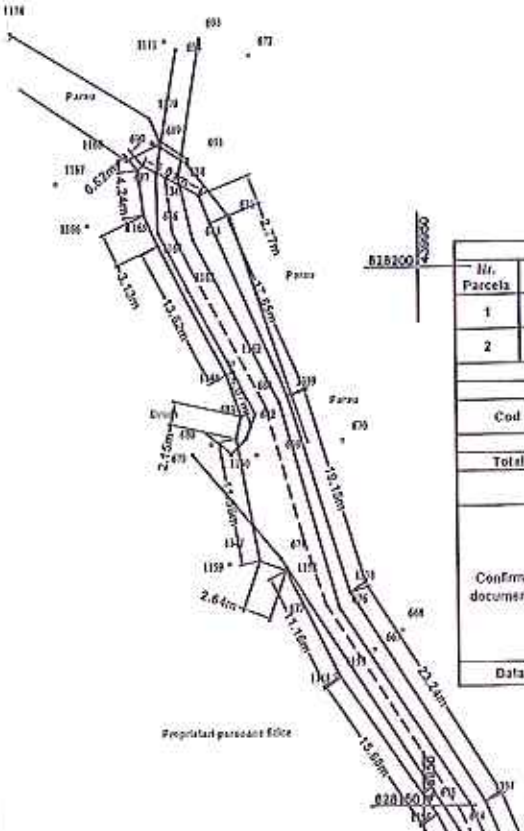

A. Date referitoare la teren				
Nr. Parcela	Categoria de folosinta	Suprafata (mp)	Mentia	
1	Drum	373	Intravilan	Drum agricol Lac - Ironson 2, cu lungimea de 488 m - domeniul public.
2	Drum	2153	Extravilan	
Total		2572		
B. Date referitoare la constructii				
Cod	Destinatia	Suprafata construita la sol (mp)	Mentia	
Total		0		
Suprafata totala masurata a imobilului = 2572 mp				
Suprafata din act = 2572 mp				
Executant: ORBAN V. Paul-Vasile Aut. Seria RO-BH-F, Nr. 017004/05.2021 Confirm executarea masurilor la teren, corectarea din documentatiile cadastrale si corespundenta pozitiei terenului din teren. Semnatura si stampila			Inspector: Confirm introducerea imobilului in baza de date integrata si atribuirea numarului cadastral. Stampila BCPI	
Data	Noiembrie 2020		Data	

629

629

22



CALCULUL SUPRAFETELOR

Pct.	X (m)	Y (m)	D(l,l+1)
1325	627736.400	440027.804	8.715
1326	627738.287	440036.312	14.546
589	627752.465	440033.063	24.447
591	627775.631	440025.252	3.184
1322	627778.781	440024.785	2.680
593	627781.432	440024.392	16.917
594	627798.009	440021.015	7.450
644	627804.797	440017.944	32.823
645	627835.465	440006.248	17.738
1327	627852.327	440000.743	22.602
648	627874.119	439994.746	59.203
1328	627932.631	439985.729	24.314
653	627956.683	439982.168	17.906
1329	627973.999	439977.609	27.854
656	628001.264	439971.909	30.228
1330	628031.178	439967.561	8.266
1331	628039.410	439966.812	25.058
1332	628064.450	439965.873	31.104
1333	628095.472	439963.621	20.517
1334	628115.922	439965.277	2.696
1335	628118.608	439965.049	19.091
1336	628137.375	439961.546	14.195
1337	628150.394	439955.889	23.243
1338	628169.887	439943.230	19.150
1339	628188.157	439937.492	17.655
1340	628204.284	439930.308	2.775
1341	628206.870	439929.302	6.010
1342	628209.658	439923.978	0.619
1343	628209.254	439923.509	4.243
1165	628205.042	439924.018	3.129
1164	628202.200	439925.326	13.616
1344	628190.156	439931.677	4.073
1345	628186.318	439933.040	2.146
1346	628184.223	439932.575	11.558
1347	628172.861	439934.697	2.640
1158	628171.974	439937.184	11.155
1348	628162.045	439942.269	15.683
1156	628149.192	439951.255	7.427
1349	628142.620	439954.714	9.144
1153	628134.115	439958.072	14.517
1350	628119.763	439960.253	5.253
1351	628114.514	439960.459	18.129
1352	628096.410	439959.516	30.677
1144	628065.813	439961.728	10.080
1353	628055.739	439962.081	25.325
1354	628030.430	439962.993	24.937
1355	628005.714	439966.305	43.784
1356	627962.890	439975.421	11.092
1357	627952.201	439978.384	13.233
1358	627939.098	439980.237	45.436
1120	627894.084	439986.415	19.032
1359	627875.278	439989.342	11.605
1360	627863.922	439991.733	29.097
1361	627836.170	440000.478	29.544
1108	627808.196	440009.980	14.561
1362	627794.364	440014.531	1.966
596	627792.446	440014.098	8.090
1323	627784.365	440014.478	5.095
1324	627779.276	440014.717	4.318
1032	627775.529	440016.863	8.031
1029	627768.265	440020.289	14.531
1028	627754.248	440024.118	18.225

S=2572mp P=992.357m

